


**ПРОВЕРЕНО**  
**ТЕХНИЧЕСКИЙ ОТДЕЛ**  
 04 АПР 2018  
 сотрудник ТО \_\_\_\_\_

ООО «Строительная компания  
 «Каменка»  
 В производство работ  
 28 АПР 2018  
 \_\_\_\_\_  
 Должность \_\_\_\_\_ Подпись \_\_\_\_\_

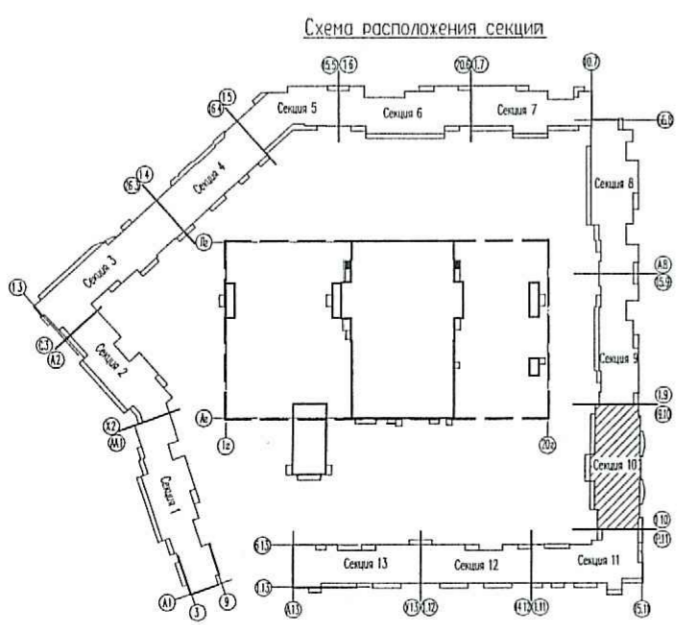

Инв.Н подл. Попр. и дата Взам. инв.Н

<b>07/16 - 9 - ВК</b>					
Многоквартирный жилой дом со встроенными помещениями и многоэтажным гаражом, расположенный по адресу: г. Санкт-Петербург, Командантский проспект, участок 1 (юго-западнее пересечения с рекой Каменкой), кадастровый № земельного участка 78:34:0004281:11939.					
Изм.	Кол.чл.	Лист	Индок.	Подпись	Дата
Гл. спец.	Красакова				03.18
Разработ.	Борисенкова				03.18
Н. контр.	Зайченко				03.18
Жилой комплекс				Стадия	Лист
Секция 10. План 13 этажа				Р	86
ООО «Простор-Л» Санкт-Петербург					