


ПРОВЕРЕНО
ТЕХНИЧЕСКИЙ ОТДЕЛ
 04 АПР 2018
 сотрудник ТО

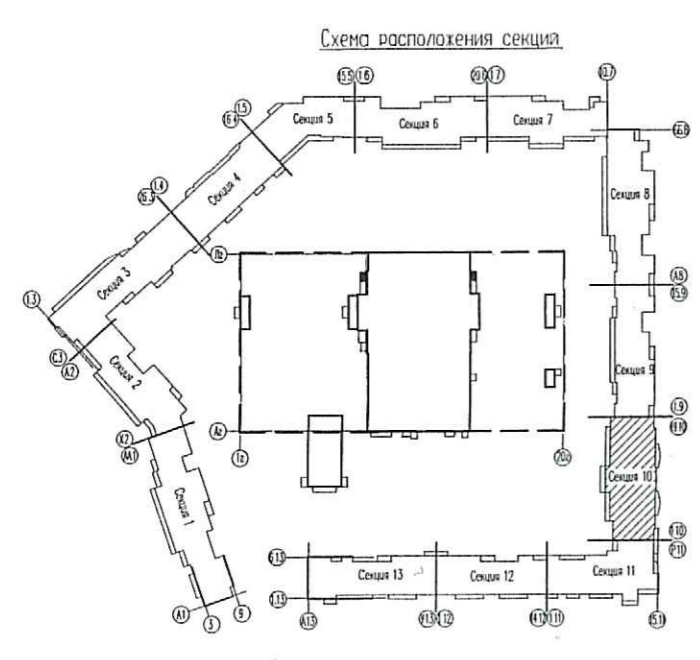

ООО «Строительная компания
 «Каменка»
 В производство работ
 28 АПР 2018

 должность _____ подпись

Инв.Н подл. Пост. и дата. Возм. инв.Н.

| | | | | | | | | | | |
|-----------|---------|-------------|--------|--------------------|--|---|--|------------------------------------|------|--------|
| | | | | | 07/16 - 9 - ВК | | | | | |
| | | | | | Многоквартирный жилой дом со встроенными помещениями и многоярусным гаражом, расположенный по адресу: г. Санкт-Петербург, Комендантский проспект, участок 1 (юго-западнее пересечения с рекой Каменкой), кадастровый № земельного участка 78:34:0004281:11939. | | | | | |
| Изм. | Кол.чл. | Лист | № док. | Подпись | Дата | Жилой комплекс Секция 10. План 14-17 этажа (типовой) | | | | |
| | | | | | | | | Стадия | Лист | Листов |
| Гл. спец | | Красакова | | <i>[Signature]</i> | 03.18 | | | Р | 87 | |
| Разработ. | | Борисенкова | | <i>[Signature]</i> | 03.18 | | | ООО «Простор-Л» Санкт-Петербург | | |
| Н. контр. | | Зайченко | | <i>[Signature]</i> | 03.18 | | | | | |