


ООО «Строительная компания  
«Каменка»  
В производство работ

10 АВГ 2018

*[Signature]*  
Должность \_\_\_\_\_ Подпись \_\_\_\_\_

Схема расположения секции

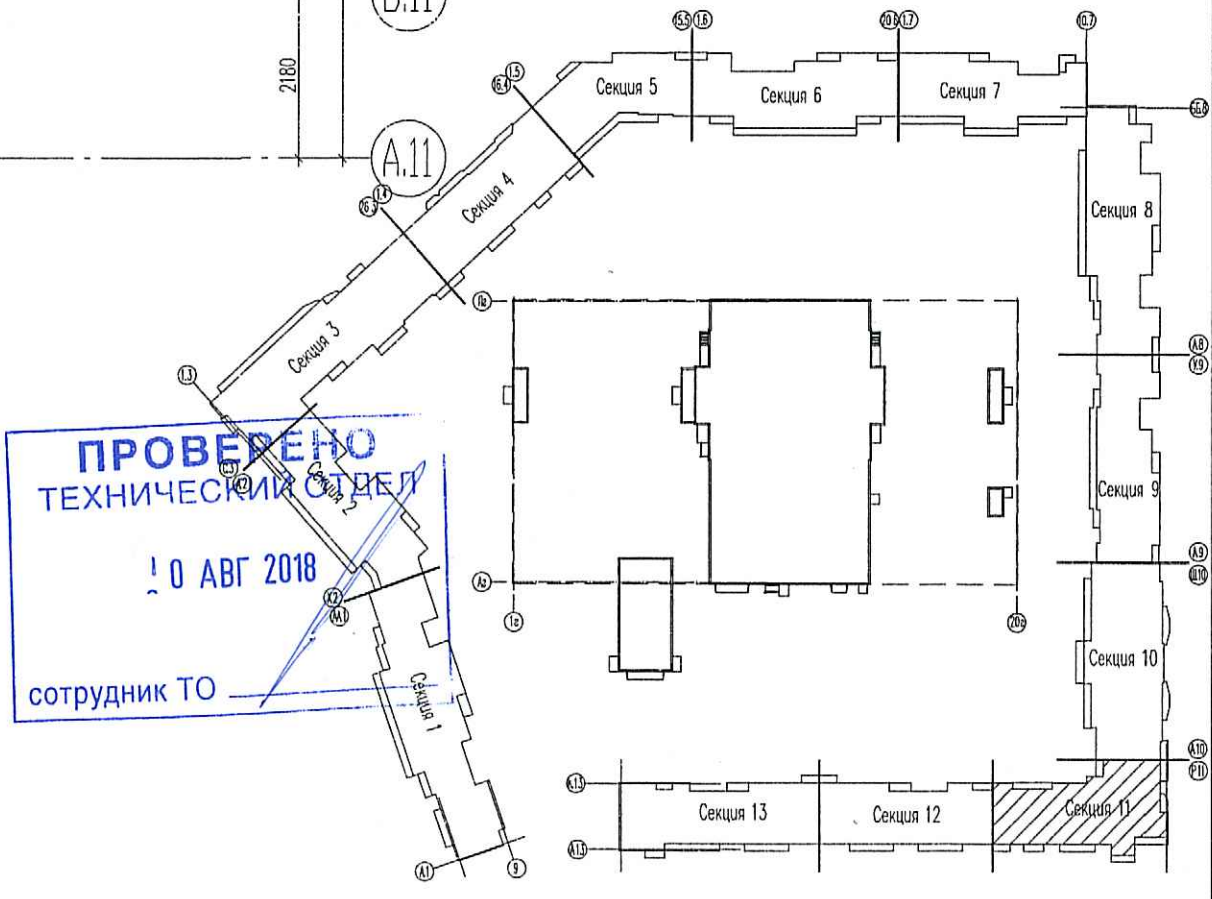

**ПРОВЕРЕНО  
ТЕХНИЧЕСКИМ ОТДЕЛОМ**  
10 АВГ 2018  
сотрудник ТО

Инв.№ подл. Погр. и дата Взам. инв.№

				<b>07/16 - 9 - ВК</b>		
1	156-18	Зам.	<i>[Signature]</i>	07.18	Многоквартирный жилой дом со встроенными помещениями и многоярусным гаражом, расположенный по адресу: г. Санкт-Петербург, Командантский проспект, участок 1 (юго-западнее пересечения с рекой Каменкой), кадастровый № земельного участка 78:34:0004281:11939.	
Изм.	Кол.ч.	Лист	№ док.	Подпись	Дата	
Гл. спец.	Красакова	<i>[Signature]</i>		03.18	Жилой комплекс	Стадия / Лист / Листов Р / 90
Разработ.	Игнатъева	<i>[Signature]</i>		03.18	Секция 11. План 1 этажа	
Н. контр.	Зайченко	<i>[Signature]</i>		03.18		