


ПРОВЕРЕНО
 ТЕХНИЧЕСКИЙ ОТДЕЛ
 04 АПР 2018
 сотрудник ТО

ООО «Строительная компания
 «Каменка»
 В производство работ
 28 АПР 2018
 Подпись

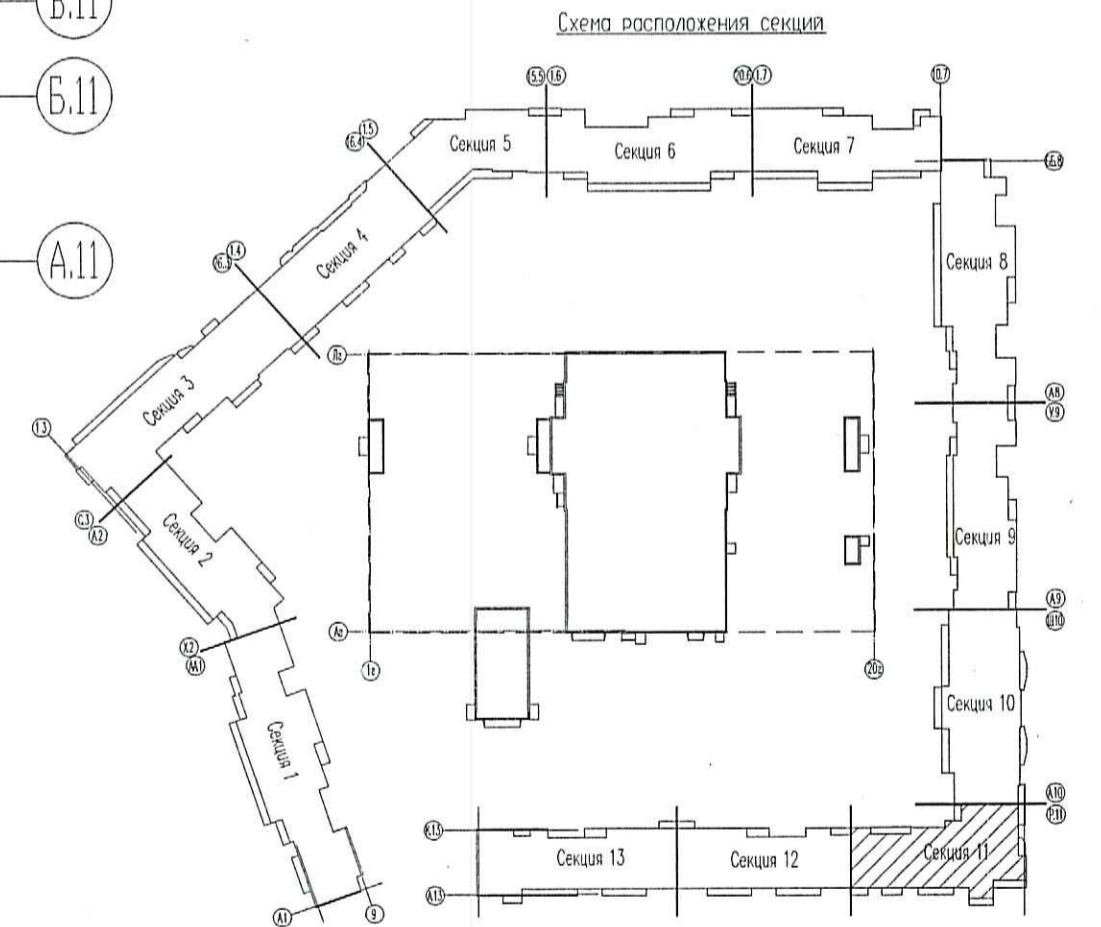

Исполн. подл. Попр. и дата Взам. инв.Н

				07/16 - 9 - ВК									
				Многоквартирный жилой дом со встроенными помещениями и многоярусными гаражами, расположенный по адресу: г. Санкт-Петербург, Командантский проспект, участок 1 (юго-западнее пересечения с рекой Каменкой), кадастровый № земельного участка 78:34:0004281:11939.									
Изм.	Кол.уч.	Лист	№вок.	Подпись	Дата								
				Жилой комплекс									
				Секция 11. План 14-17 этажа (типовой)									
Гл. спец.	Красакова				03.18								
Разработ.	Игнатъева				03.18								
Н. контр.	Зайченко				03.18								
				<table border="1"> <tr> <td>Стадия</td> <td>Лист</td> <td>Листов</td> </tr> <tr> <td>Р</td> <td>93</td> <td></td> </tr> </table>		Стадия	Лист	Листов	Р	93			
Стадия	Лист	Листов											
Р	93												