



10 АВГ 2018

Севин
Должность: _____
Подпись: _____

Схема расположения секции

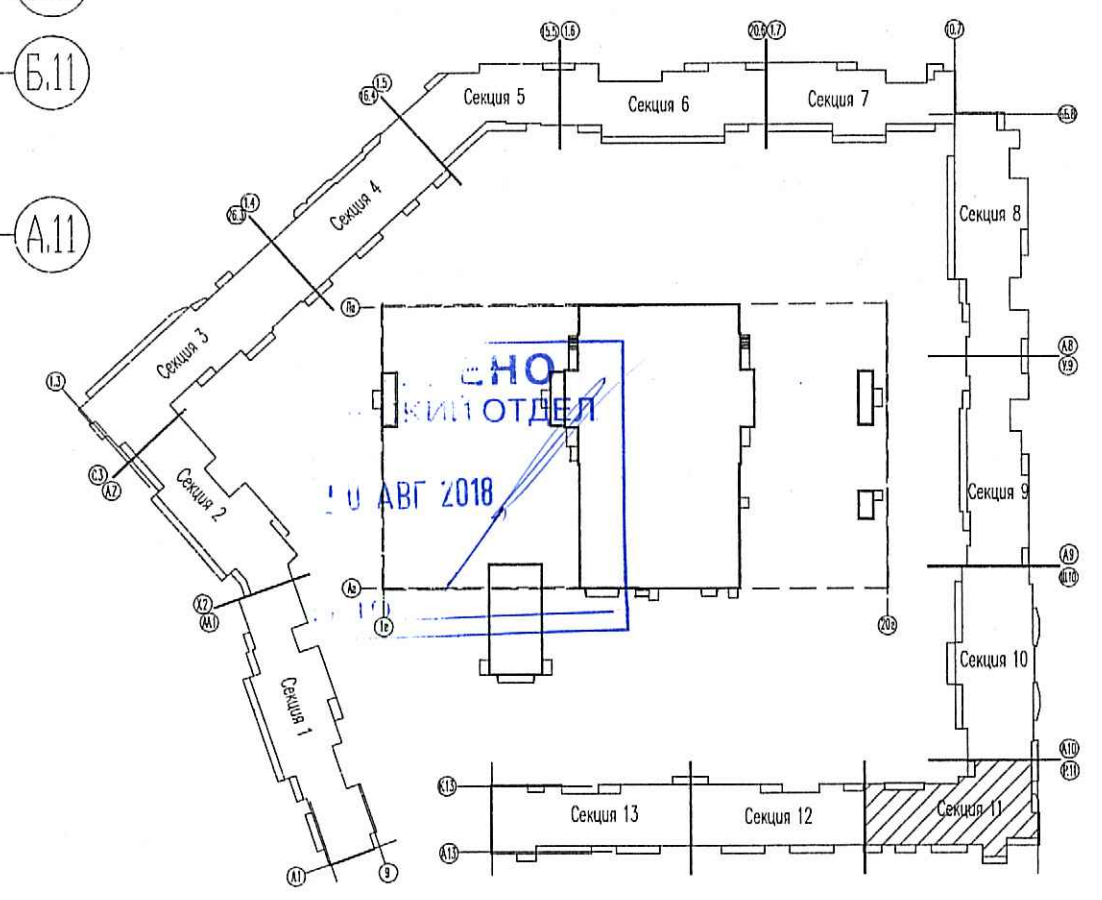

Инв.Н посл. Попр. и дата Взам. инв.Н

				07/16 - 9 - ВК		
1	156-18	Зам.	<i>Севин</i>	07.18	Многоквартирный жилой дом со встроенными помещениями и многоэтажным гаражом, расположенный по адресу: г. Санкт-Петербург, Командантский проспект, участок 1 (юго-западнее пересечения с рекой Каменкой), кадастровый № земельного участка 78:34:0004281:11939.	
Изм.	Кол.лч	Лист	Идок.	Подпись	Дата	
Гл. спец.	Красакова			<i>Красакова</i>	03.18	Жилой комплекс
Разработ.	Ивантьева			<i>Ивантьева</i>	03.18	
Н. контр.	Зайченко			<i>Зайченко</i>	03.18	Секция 11. План 22 этажа
				Стадия	Лист	Листов
				Р	96	
				 ООО «Простор-Ль» Санкт-Петербург		