


ООО «Строительная компания
«Каменка»
В производство работ
10 АВГ 2018
Подпись
Должность Подпись

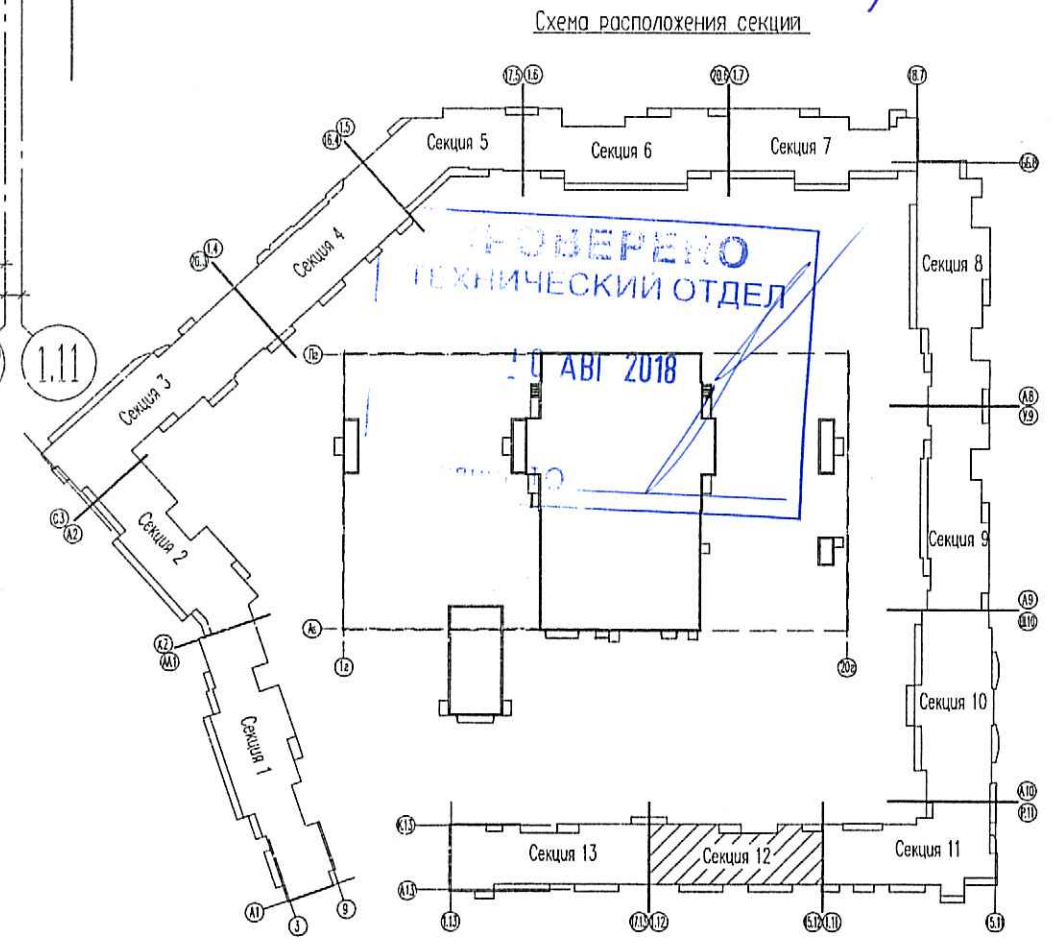

Инв.№ подл. Попр. и дата Взам. инв.№

07/16 - 9 - ВК					
Многоквартирный жилой дом со встроенными помещениями и многоэтажным гаражом, расположенный по адресу: г. Санкт-Петербург, Командантский проспект, участок 1 (юго-западнее пересечения с рекой Каменкой), кадастровый № земельного участка 78:34:0004281:11939.					
Изм.	Кол.уч	Лист	Идок.	Подпись	Дата
1	156-18	Зам.		<i>Подпись</i>	07.18
Гл. спец.	Красакова			<i>Подпись</i>	03.18
Разработ.	Игнатьева			<i>Подпись</i>	03.18
Н. контр.	Зайченко			<i>Подпись</i>	03.18
Жилой комплекс			Стадия	Лист	Листов
Секция 12. План 17 этажа			Р	103	
ООО «Простор-Ль» Санкт-Петербург					