


**ПРОВЕРЕНО**  
**ТЕХНИЧЕСКИЙ ОТДЕЛ**  
 04 АПР 2018  
 сотрудник ТО

ООО «Строительная компания  
 «Каменка»  
 В производство работ  
 28 АПР 2018  
 \_\_\_\_\_  
 должность подпись

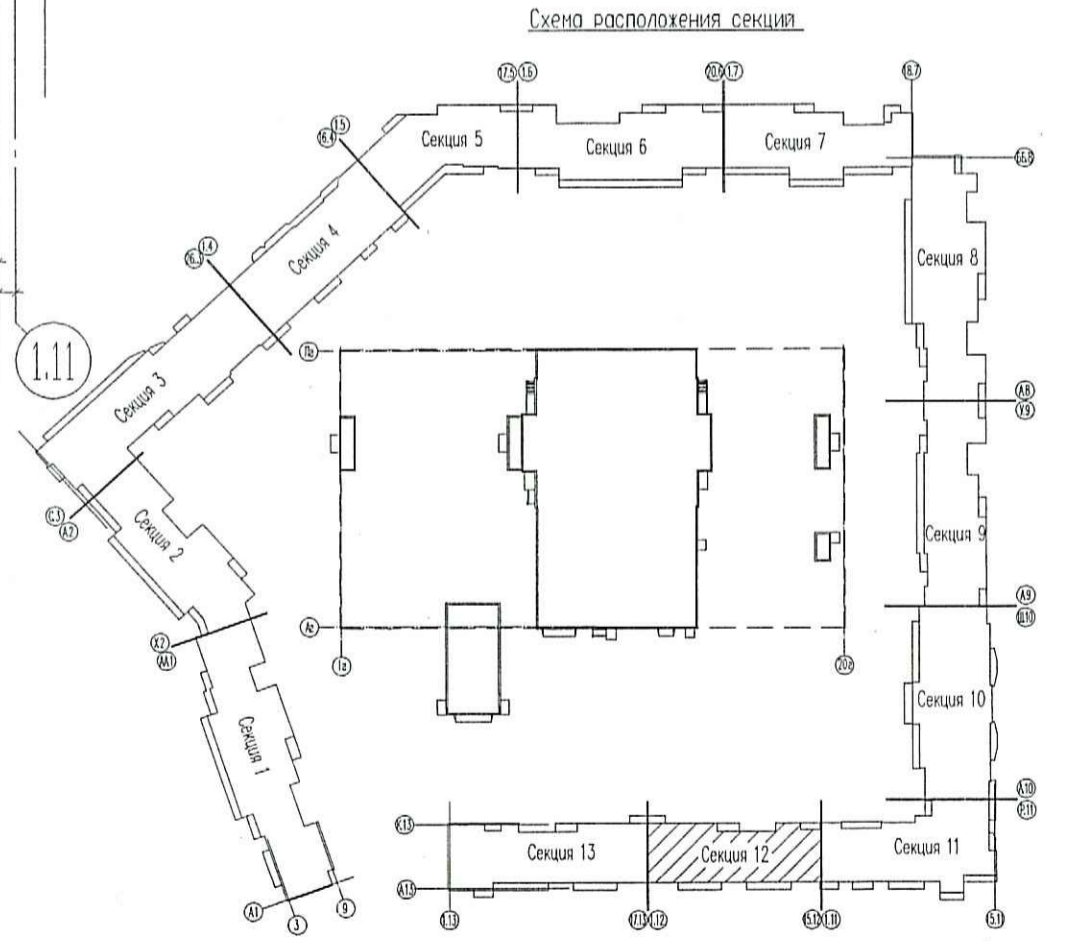

Инв.Н подл. Погр. и дата Взам. инв.Н

<b>07/16 - 9 - ВК</b>					
Многоквартирный жилой дом со встроенными помещениями и многоэтажным гаражом, расположенный по адресу: г. Санкт-Петербург, Командантский проспект, участок 1 (юго-западное пересечение с рекой Каменкой), кадастровый № земельного участка 78:34:0004281:1939.					
Изм.	Кол-во	Лист	Индок.	Подпись	Дата
Гл. спец.	Красакова				03.18
Разработ.	Игнатьева				03.18
Н. контр.	Зайченко				03.18
Жилой комплекс			Стадия	Лист	Листов
Секция 12. План 2-9 этажа (типовой)			Р	99	
			ООО «Простор-Ль» Санкт-Петербург		