


ПРОВЕРЕНО
ТЕХНИЧЕСКИЙ ОТДЕЛ
04 АПР 2018
сотрудник ТО

ООО «Строительная компания
«Каменка»
В производство работ
28 АПР 2018
подпись

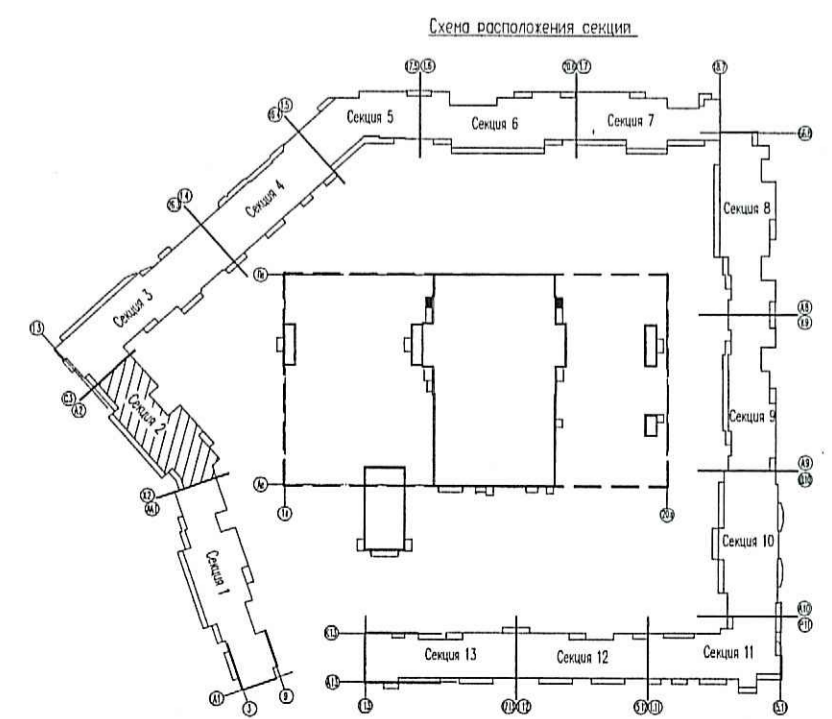

07/16 - 9 - ВК				
Многоквартирный жилой дом со встроенными помещениями и многоэтажным гаражом, расположенный по адресу: г. Санкт-Петербург, Командантский проспект, участок 1 (юго-западнее пересечения с рекой Каменкой), кадастровый № земельного участка 78:34:0004281:11939.				
Изм.	Колуч.	Лист	Идок.	Подпись
Гл. спец	Красакова			03.18
Разработ.	Борисенкова			03.18
Н. контр.	Зайченко			03.18
Жилой комплекс		Стадия	Лист	Листов
Секция 2. План 13 этажа		Р	25	
		ООО «Простор-Л» Санкт-Петербург		

Инв.№ подл. Полн. и дата. Взам. инв.№