


ПРОСМОТРЕНО
 ТЕХНИЧЕСКИЙ ОТДЕЛ
 04.04.2018
 сотрудник ТО

ООО «Строительная компания
 «Жаменка»
 В производство работ
 28 АПР 2018
 должность _____ подпись _____

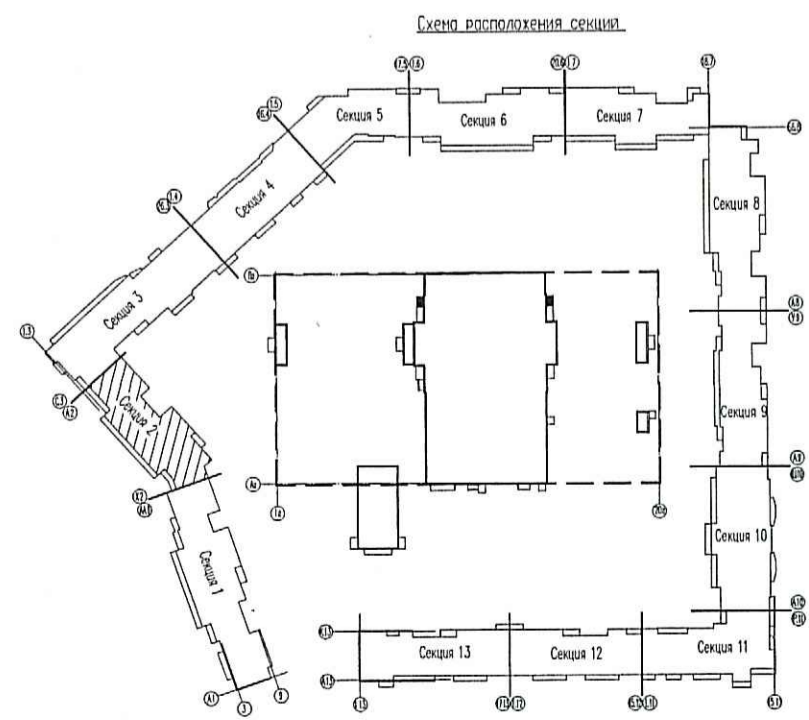

07/16 - 9 - ВК									
Многоквартирный жилой дом со встроенными помещениями и многоэтажным гаражом, расположенный по адресу: г. Санкт-Петербург, Командантский проспект, участок 1 (юго-западное пересечение с рекой Жаменкой), кадастровый № земельного участка 78:34:0004281:11939.									
Изм.	Кол.чч	Лист	Ндк.	Подпись	Дата	Жилой комплекс	Стадия	Лист	Листов
							Р	27	
Гл. спец	Красакова				03.18		Секция 2. План 17, 18 этажа		ООО «Простор-Л» Санкт-Петербург
Разработ.	Борисенкова				03.18				
Н. контр.	Зайченко				03.18				

Инв.Н подл. Поп. и дата Взам. инв.Н