


ПРОВЕРЕНО  
ТЕХНИЧЕСКИЙ ОТДЕЛ  
[4 ... 2.3]  
[подпись]

ООО «Строительная компания  
«Каменка»  
В производство работ  
28 АПР 2018  
[подпись]  
должность \_\_\_\_\_ подпись \_\_\_\_\_

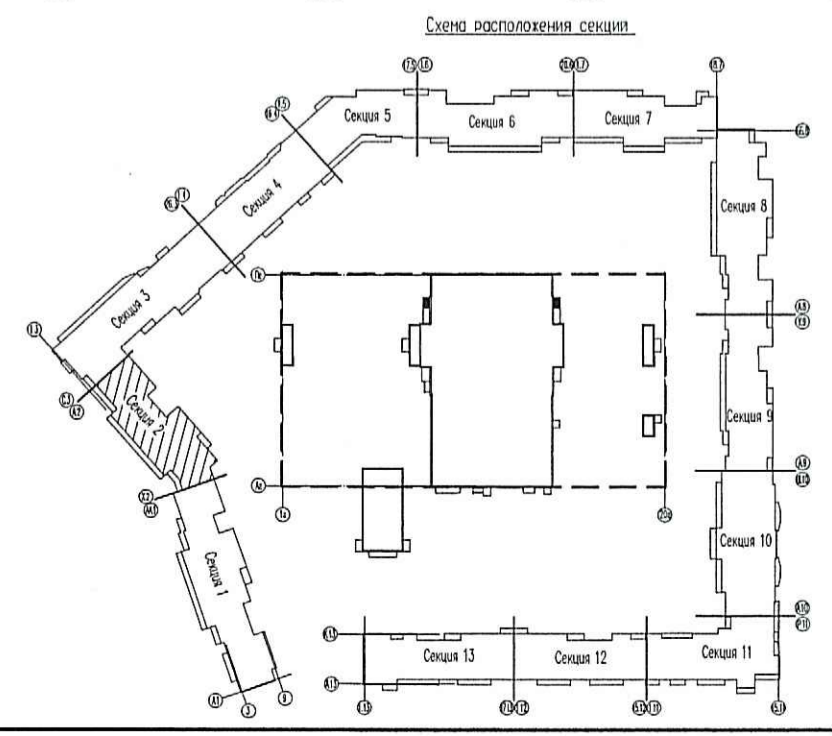

					<b>07/16 - 9 - ВК</b>					
					Многоквартирный жилой дом со встроенными помещениями и многоэтажным гаражом, расположенный по адресу: г. Санкт-Петербурга, Командантский проспект, участок 1 (юго-западнее пересечения с рекой Каменкой), кадастровый № земельного участка 78:34:0004281:11939.					
Изм.	Кол.чл.	Лист	Идент.	Подпись	Дата	Жилой комплекс	Стадия	Лист	Листов	
				Красакова	03.18	Жилой комплекс	Р	29		
				Борисенкова	03.18					
				Зайченко	03.18					
					Секция 2. План 20 этажа			ООО «Простор-Л» Санкт-Петербург		

Инд.Н подл. Погр. и дата Взам. инд.Н