


ПРОВЕРЕНО
ТЕХНИЧЕСКИЙ ОТДЕЛ
04 АПР 2018
сотрудник ТО

ООО «Строительная компания
«Каменка»
В производство работ
28 АПР 2018

должность подпись

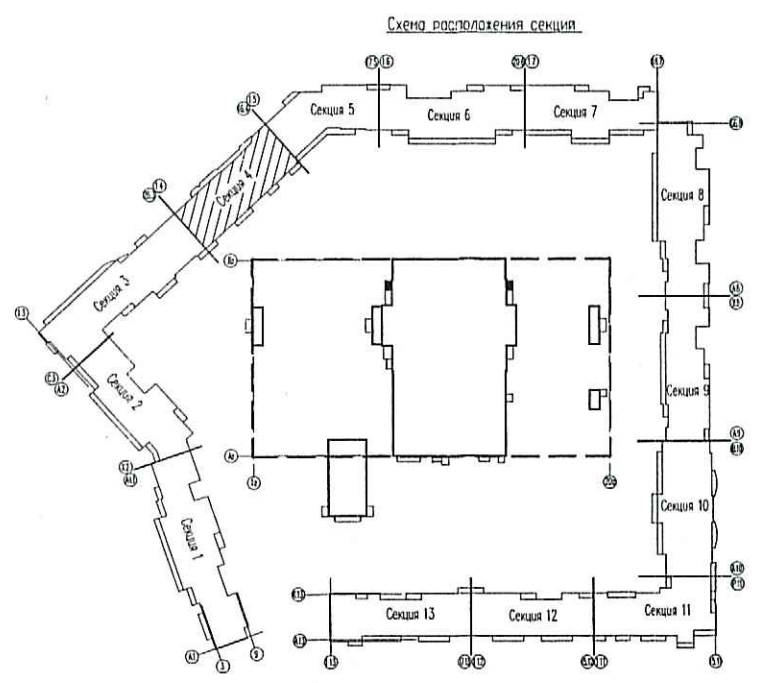

Инв.Н подл.	Посл. и дата	Взам. инв.Н	130	3340	3140	1980	1930	720	1645	1325	220
			А.3	Б.3	Г.3	Д.3	Е.3	К.3	Л.3	М.3	А.2
											1.3
											2.3
											3.3
											4.3
											5.3
											7.3
											9.3
											10.3
											14.3
											15.3
											17.3
											18.3
											20.3
											22.3
											23.3
											25.3
											26.3

07/16 - 9 - ВК					
Многоквартирный жилой дом со встроенными помещениями и многоэтажным гаражом, расположенный по адресу: г. Санкт-Петербург, Командантский проспект, участок 1 (юго-западное пересечение с рекой Каменкой), кадастровый № земельного участка 78:34:0004281:11939.					
Изм.	Кол.чч	Лист	Ивок.	Подпись	Дата
Гл. спец.	Красакова				03.18
Разработ.	Борисенкова				03.18
Н. контр.	Зайченко				03.18
Жилой комплекс			Стадия	Лист	Листов
Секция 3. План 10-12 этажа (типовой)			Р	35	
ООО «Простор-Л» Санкт-Петербург					