



Инв.Н подл. Пост. и дата. Взам. инв.Н.

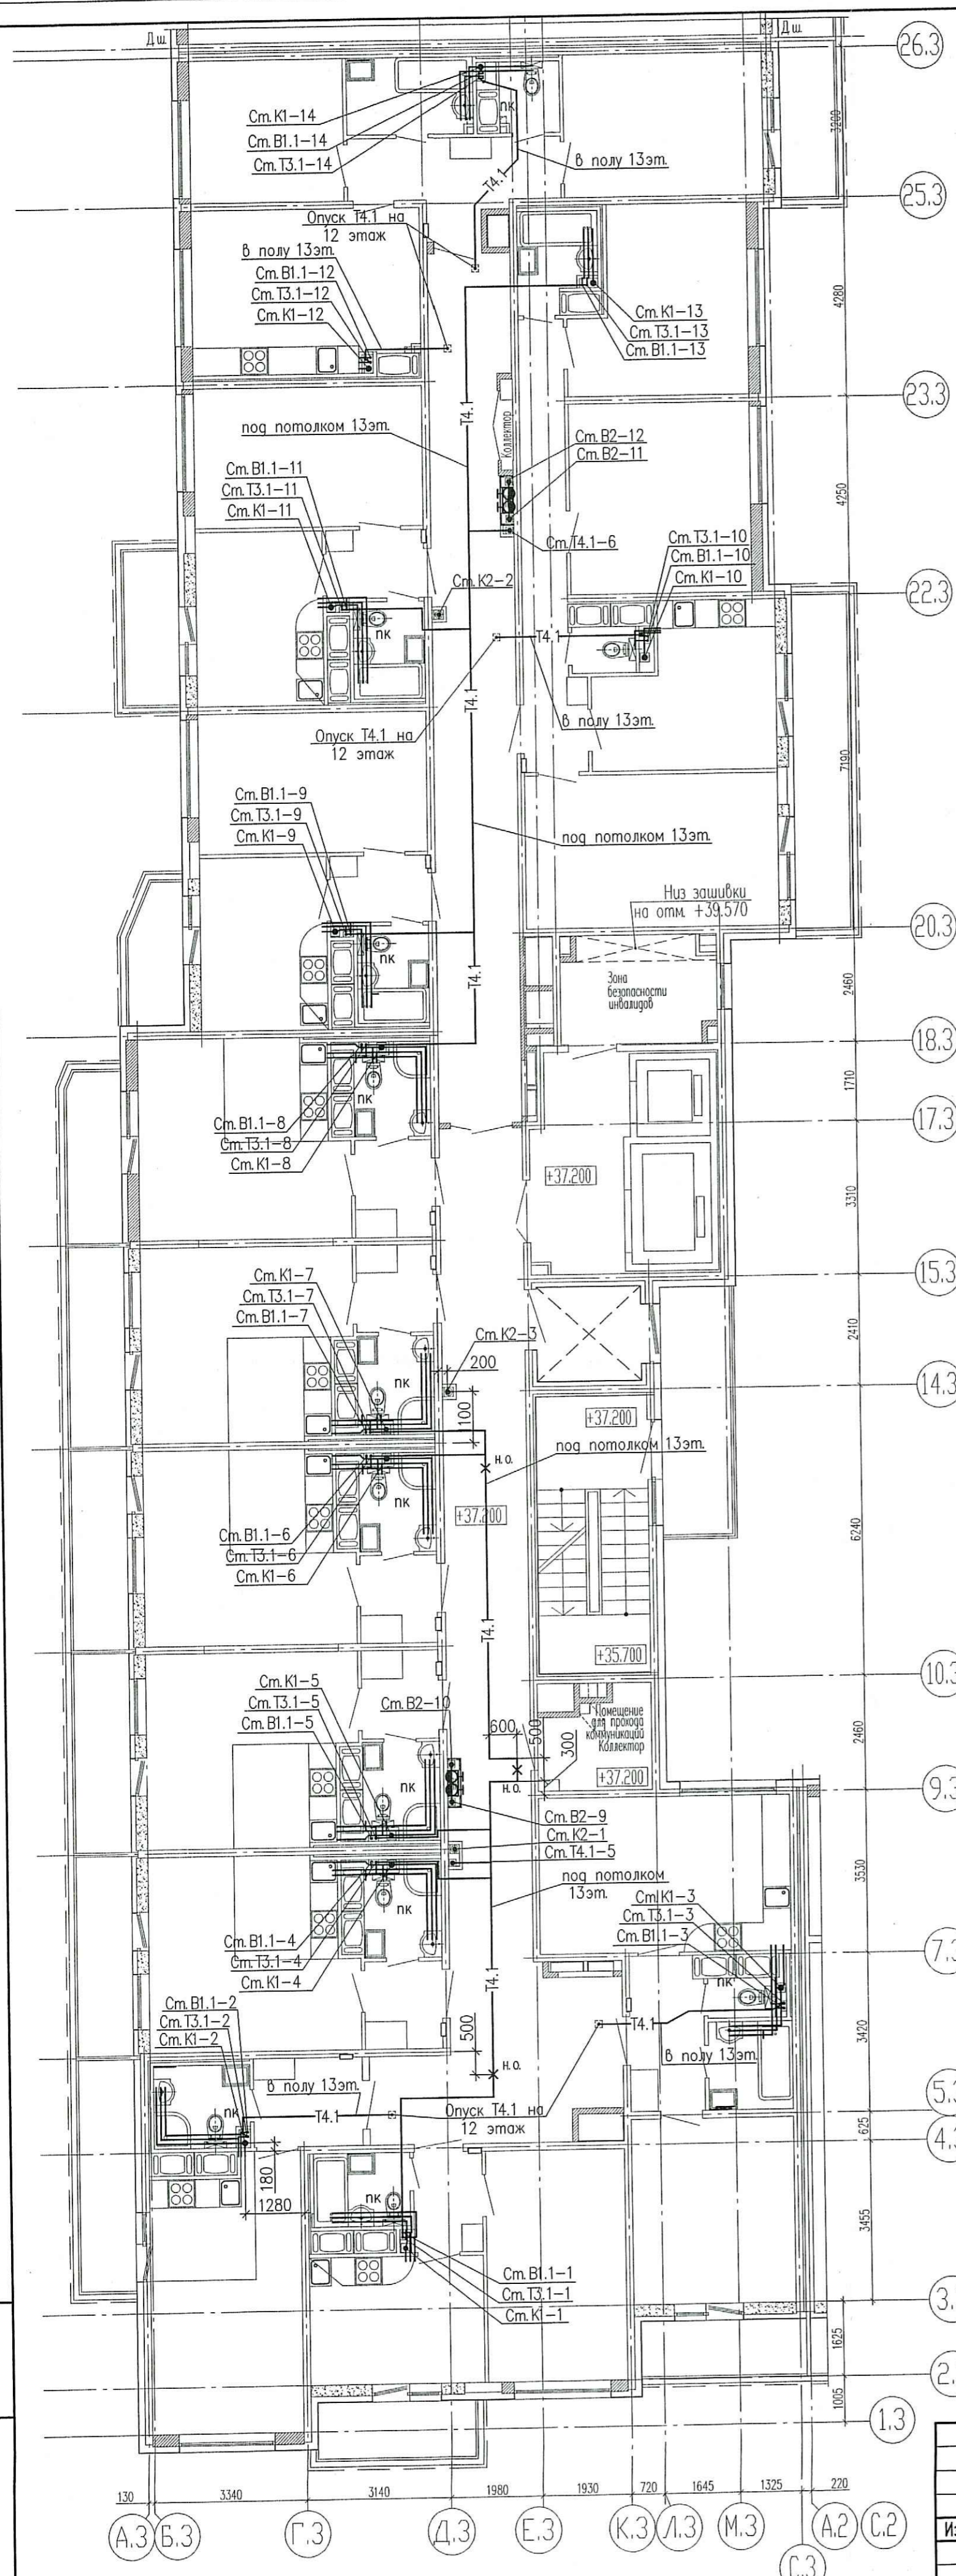

ПРОВЕРЕНО
ТЕХНИЧЕСКИЙ ОТДЕЛ
04 АПР 2013
сотрудник ТО

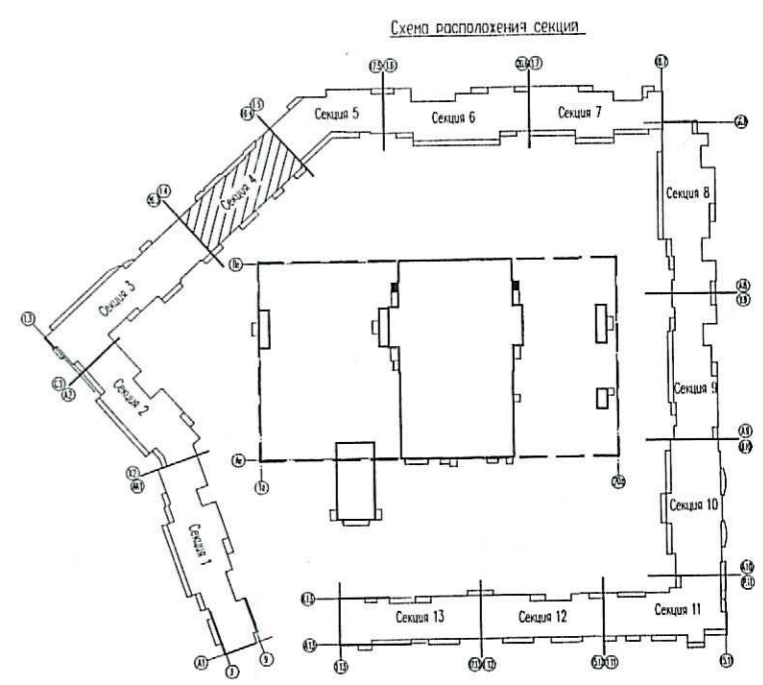

ООО «Строительная компания
«Каменка»
В производство работ
28 АПР 2013

07/16 - 9 - ВК

Многоквартирный жилой дом со встроенными помещениями и многоэтажным гаражом, расположенный по адресу: г. Санкт-Петербург, Комендантский проспект, участок 1 (юго-западнее пересечения с рекой Каменкой), кадастровый № земельного участка 78:34:0004281:11939.					Стадия	Лист	Листов
Изм.	Кол.уч.	Лист	Илок.	Подпись	Дата	Жилой комплекс	Р 36
Гл. спец.	Красакова				03.18		
Разработ.	Борисенкова				03.18	Жилой комплекс Секция 3. План 13 этажа	ООО «Простор-Л» Санкт-Петербург
Н. контр.	Зайченко				03.18		