


ПРОВЕРЕНО
ТЕХНИЧЕСКИЙ ОТДЕЛ
04 АПР 2018
 сотрудник ТО

ООО «Строительная компания «Каменка»
В производстве работ
28 АПР 2018
 должность _____ подпись _____

Схема расположения секций

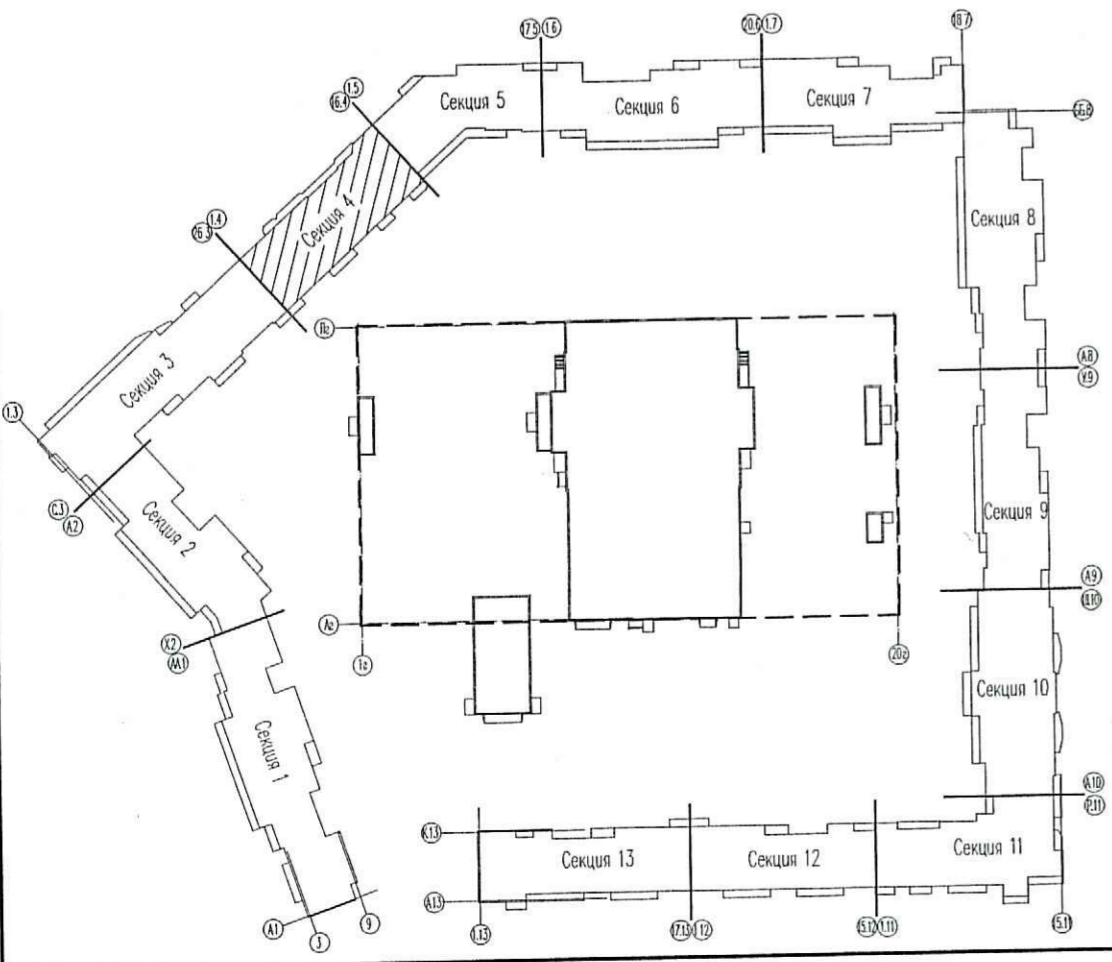

Инв.Н подл. Погр. и дата Взам. инв.Н

| | | | | |
|--|--------|-----------|--------|---------|
| 07/16 - 9 - ВК | | | | |
| Многоквартирный жилой дом со встроенными помещениями и многоэтажным гаражом, расположенный по адресу: г. Санкт-Петербург, Командантский проспект, участок 1 (юго-западнее пересечения с рекой Каменкой), кадастровый № земельного участка 78:34:0004281:11939. | | | | |
| Изм. | Кол.чл | Лист | № док. | Подпись |
| Гл. спец. | | Красакова | | 03.18 |
| Разработ. | | Веселых | | 03.18 |
| Н. контр. | | Зайченко | | 03.18 |
| Жилой комплекс | | | Стадия | Лист |
| | | | Р | 41 |
| Секция 4. План 10-12 этажа (типовой) | | | | |