


ООО «Строительная компания  
 «Каменка»  
 В производство работ  
 28 АПР 2018  
 \_\_\_\_\_  
 должность подпись

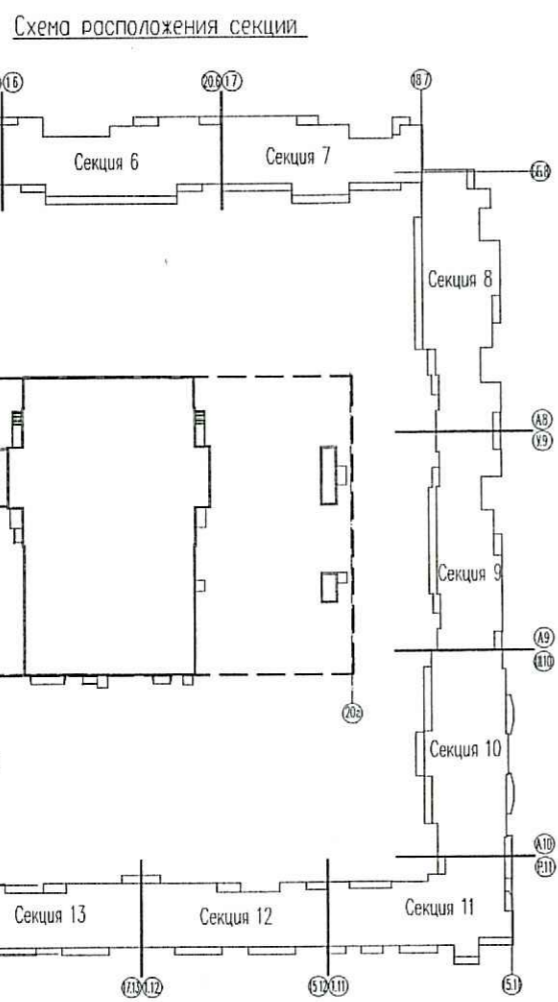

07/16 - 9 - ВК			
Многоквартирный жилой дом со встроенными помещениями и многоэтажным гаражом, расположенный по адресу: г. Санкт-Петербург, Командантский проспект, участок 1 (юго-западное пересечение с рекой Каменкой), кадастровый № земельного участка 78:34:0004281:11939.			
Изм.	Кол.уч.	Лист	Ндок.
Гл. спец	Красакова	03.18	
Разработ.	Веселых	03.18	
Н. контр.	Зайченко	03.18	
Жилой комплекс		Стадия	Лист
Секция 4. План 3-9 этажа (типовой)		Р	40
		ООО «Простор-Ль» Санкт-Петербург	

Инв.Н подл. Погр. и дата Взам. инв.Н