


ПРОВЕРЕНО
ТЕХНИЧЕСКИЙ ОТДЕЛ
 04 АПР 2018
 ПОДПИСЬ Т.О.

ООО «Строительная компания
 «Каменка»
 В производство работ
 28 АПР 2018

 должность подпись

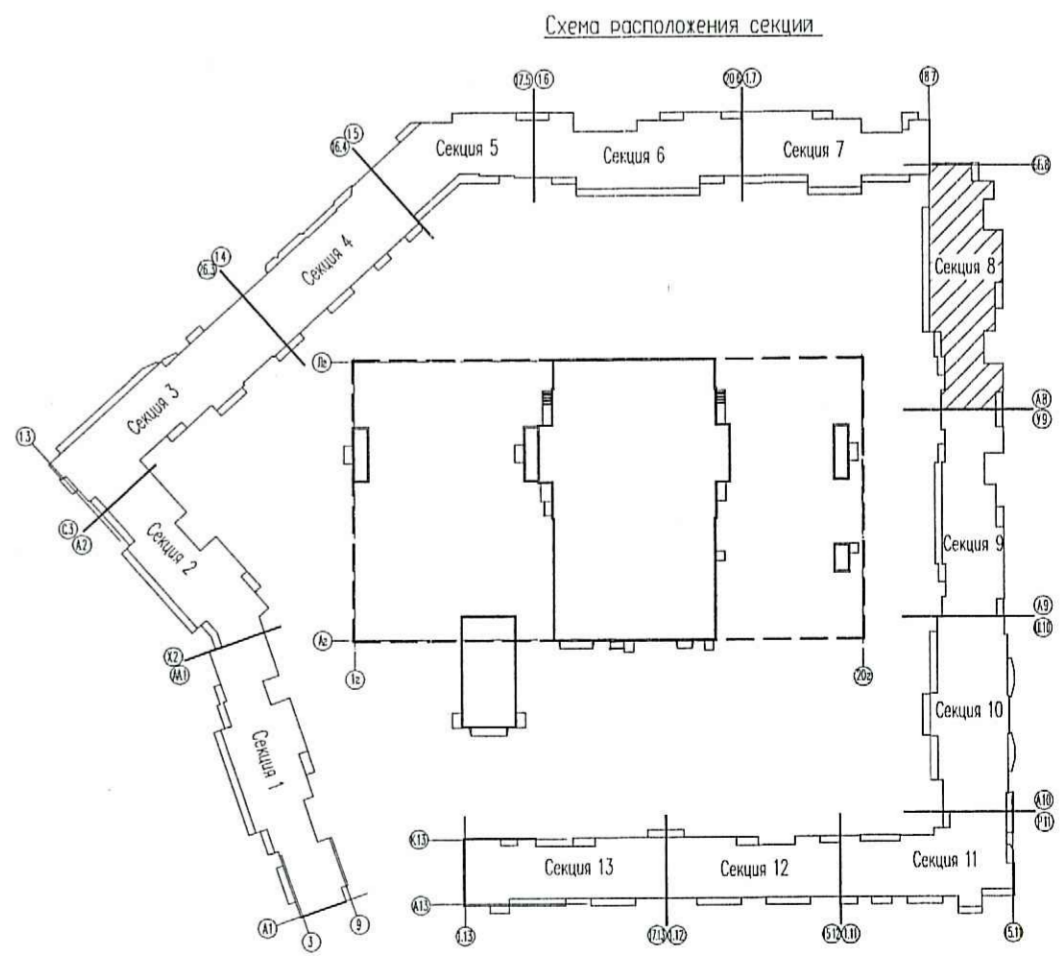

Инв.№ подл. Подп. и дата Взам. инв.№

				07/16 - 9 - ВК		
				Многоквартирный жилой дом со встроенными помещениями и многоэтажным гаражом, расположенный по адресу: г. Санкт-Петербург, Командантский проспект, участок 1 (юго-западнее пересечения с рекой Каменкой), кадастровый № земельного участка 78:34:0004281:1939.		
Изм.	Кол.лч	Лист	Индок.	Подпись	Дата	
Гл. спец.	Красакова				03.18	
Разработ.	Борисенкова				03.18	
Н. контр.	Зайченко				03.18	
				Жилой комплекс		
				Секция 8. План 14-24 этажа (типовой)		
				Стадия	Лист	Листов
				Р	71	
				ООО «Простор-ЛП» Санкт-Петербург		