


ООО «Строительная компания
«Каменка»
В производство работ
10 АВГ 2018
[Signature]
должность _____ подпись _____

Схема расположения секции

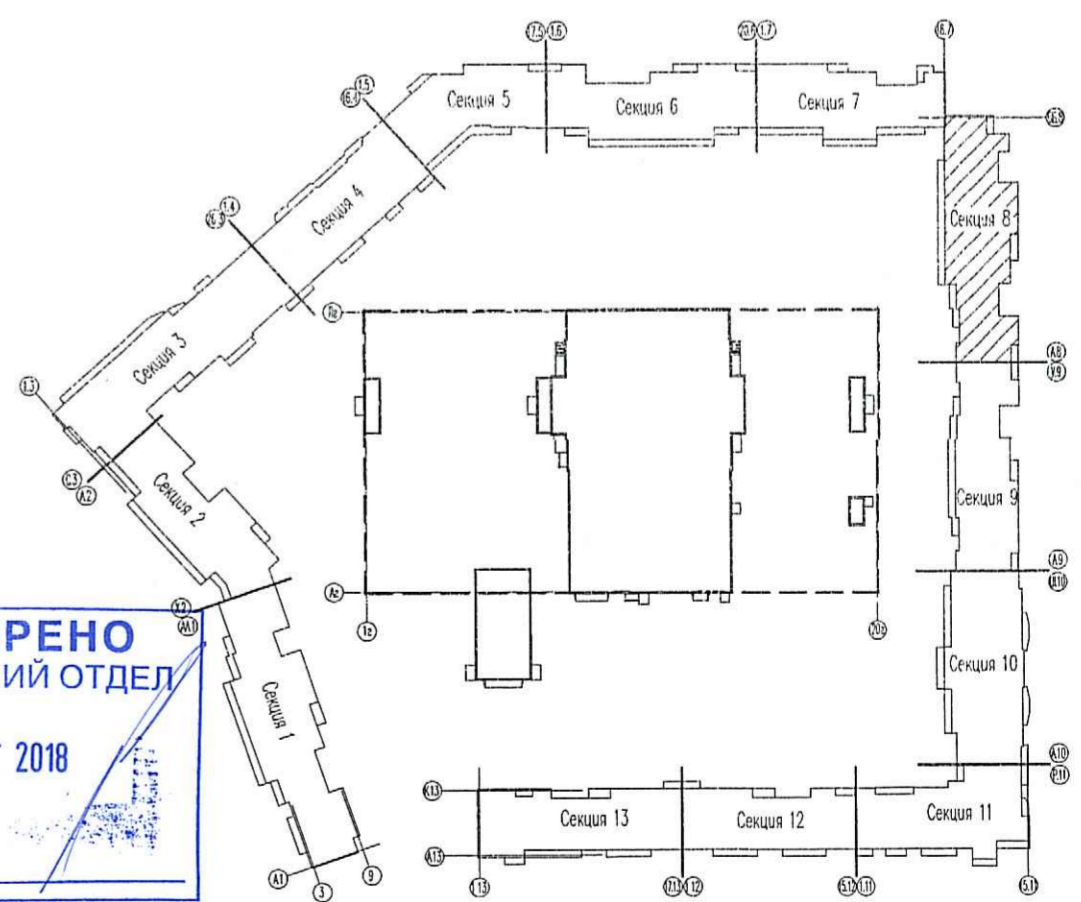

ПРОВЕРЕНО
ТЕХНИЧЕСКИЙ ОТДЕЛ
10 АВГ 2018
сотрудник ТО _____

Инв. подл. _____
Логп. и дата _____
Взам. инв. № _____

| | | | | | |
|-----------|-------------|--------------------|--------------------|---------|------|
| 1 | 156-18 | Зам. | <i>[Signature]</i> | 07.18 | |
| Изм. | Кол.ч | Лист | Инд. | Подпись | Дата |
| | | | | | |
| Гл. спец. | Красакова | <i>[Signature]</i> | | 03.18 | |
| Разработ. | Борисенкова | <i>[Signature]</i> | | 03.18 | |
| Н. контр. | Зайченко | <i>[Signature]</i> | | 03.18 | |

| | | |
|--|-------------------------------------|------|
| 07/16 - 9 - ВК | | |
| Многоквартирный жилой дом со встроенными помещениями и многоярусным гаражом, расположенный по адресу: г. Санкт-Петербург, Командантский проспект, участок 1 (юго-западнее пересечения с рекой Каменкой), кадастровый № земельного участка 78:34:0004281:11939. | | |
| Жилой комплекс | Стадия | Лист |
| | Р | 72 |
| Секция 8. План 25 этажа | ООО «Простор-Ль» Санкт-Петербург | |