


ПРОВЕРЕНО
ТЕХНИЧЕСКИЙ ОТДЕЛ
04 АПР 2018
СОТРУДНИК ТО

ООО «Строительная компания
«Каменка»
В производство работ
28 АПР 2018
Должность _____ Подпись _____

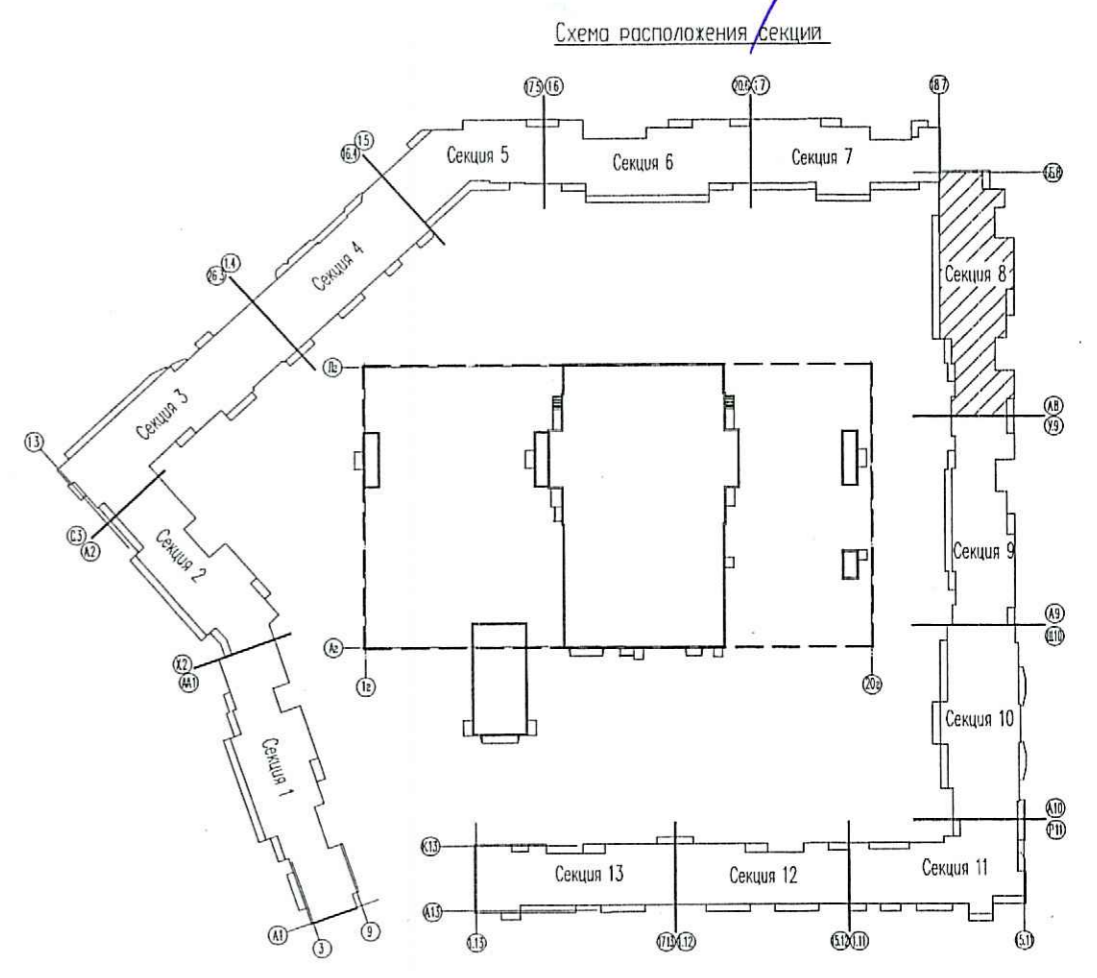

Инв.Н. подл. Подр. и дата Взам. инв.Н.

07/16 - 9 - ВК					
Многоквартирный жилой дом со встроенными помещениями и многоярусным гаражом, расположенный по адресу: г. Санкт-Петербург, Командантский проспект, участок 1 (угол западное пересечения с рекой Каменкой), кадастровый № земельного участка 78:34:0004281:11939.					
Изм.	Кол.ч	Лист	Идок.	Подпись	Дата
Гл. спец.		Красакова			03.18
Разработ.		Борисенкова			03.18
Н. контр.		Зайченко			03.18
Жилой комплекс			Стадия	Лист	Листов
Секция 8. План 4-12 этажа (типовой)			Р	69	
			 ООО «Простор-Ль» Санкт-Петербург		