
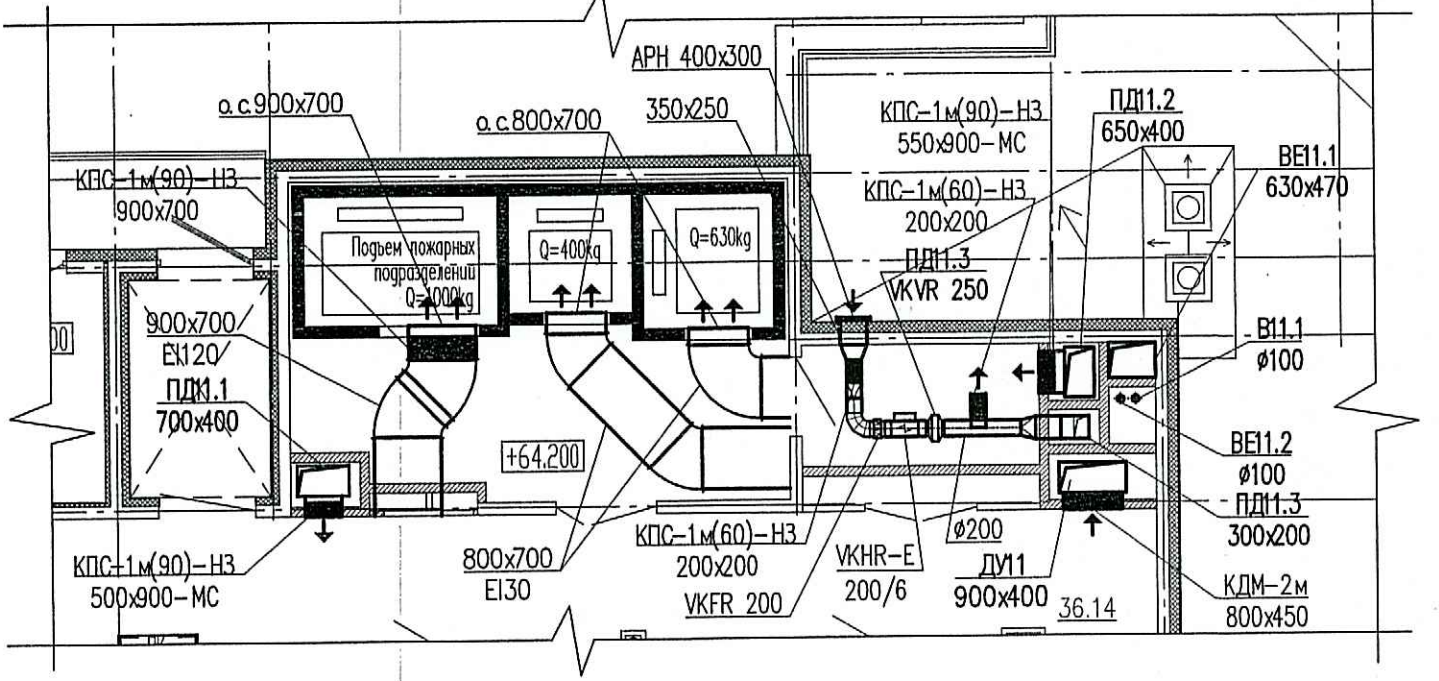


ООО «Строительная компания «Каменка»
 В производство работ
 13 СЕН 2018
Подпись
 должность подпись

Условные обозначения:

- ⊙ — нумерация горизонтальных веток
- — приточный клапан Air-Vox Comfort
- ▬ — приточный козырек AS или аналог

ПРОВЕРЕНО
 ТЕХНИЧЕСКИЙ ОТДЕЛ
 11 СЕН 2018
 сотрудник ТО

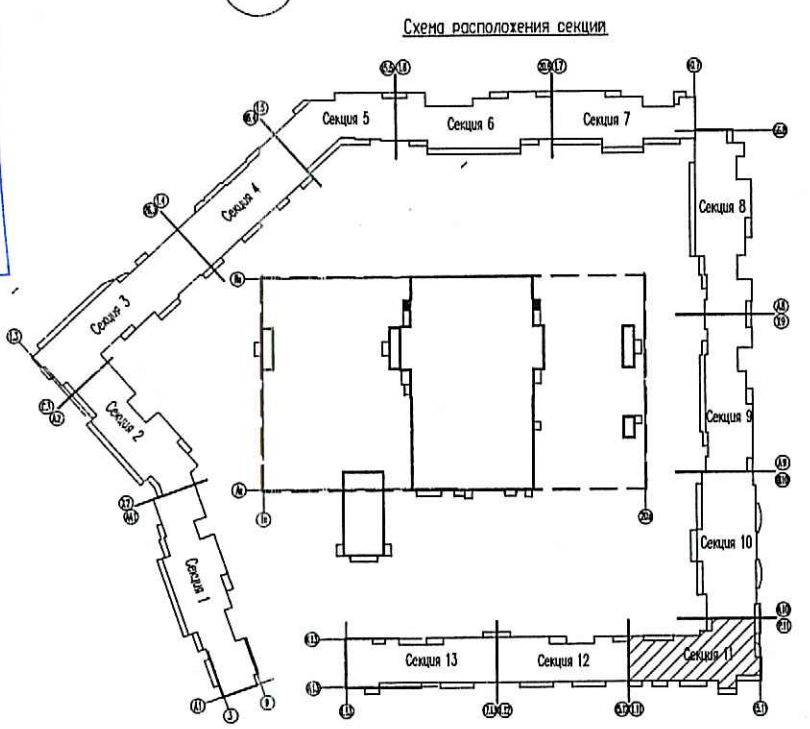

- Примечания:**
1. Трубопроводы условно отнесены от стен.
 2. Отверстия 100x100 и менее пробиваются по месту.
 3. При монтаже радиаторов системы отопления следовать рекомендациям завода-изготовителя, а также учитывать минимально допустимые расстояния:
 - от торца (боковой стенки) радиатора до стены минимум 200 мм;
 - от торца (боковой стенки) радиатора до откоса проема балконной двери минимум 100 мм.
 4. ** — термоголовку не устанавливать.

Инв.Н подл. Пооп. и дата. Взам. инв.Н.

07/16 - 9 - 0B4					
Многоквартирный жилой дом со встроенными помещениями и многоэтажным гаражом, расположенный по адресу: г. Санкт-Петербург, Командантский проспект, участок 1 (юго-западнее пересечения с рекой Каменкой), кадастровый № земельного участка 78:34:0004281:11939.					
Изм.	Кол.чл.	Лист	Индок.	Подпись	Дата
1	2	167-18		<i>Подпись</i>	08.18
л. спец.	Гурьева			<i>Подпись</i>	03.18
вед.	Мельников			<i>Подпись</i>	03.18
инженер					
Н. контр.	Гурьева			<i>Подпись</i>	03.18
Жилой комплекс				Стадия	Лист
Секция 11. План 22 этажа. Фрагмент плана системы вентиляции				P	10
				ООО «Простор-Л»	Санкт-Петербург