


ПРОВЕРЕНО
ТЕХНИЧЕСКИЙ ОТДЕЛ
 16 АПР 2018
 сотрудник ТО

ООО «Строительная компания
 «Каменка»
 В производство работ
 28 АПР 2018
 Должность _____ Подпись _____

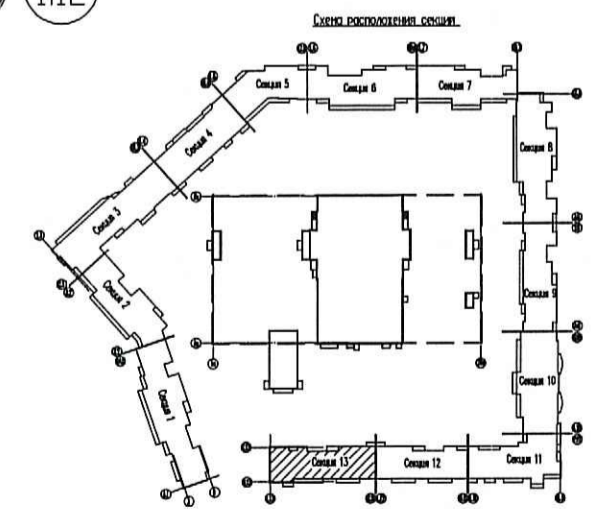


Примечания:

1. Трубопроводы условно отнесены от стен.
2. Отверстия 100x100 и менее пробиваются по месту.
3. При монтаже радиаторов системы отопления следовать рекомендациям завода-изготовителя, а также учитывать минимально допустимые расстояния:
 - от торца (боковой стенки) радиатора до стены минимум 200 мм;
 - от торца (боковой стенки) радиатора до откоса проема балконной двери минимум 100 мм.

Условные обозначения:

- ① - нумерация горизонтальных веток
- - приточный клапан Air-Box Comfort
- ▬ - приточный козырек AS или аналог

Изм. №, дата, Подп. и дата, Взам. инв. №

				07/16 - 9 - 0B4		
				Многоквартирный жилой дом со встроенными помещениями и многоэтажным гаражом, расположенный по адресу: г. Санкт-Петербург, Командантский проспект, участок 1 (юго-западное пересечение с рекой Каменкой), кадастровый № земельного участка 78:34:0004281:11939.		
Изм.	Кол.уч.	Лист	№ док.	Подпись	Дата	Жилой комплекс
Гл. спец.	Гурьева	3		<i>[Signature]</i>	03.18	
Вед. инженер	Мельников	3		<i>[Signature]</i>	03.18	Секция 13. План 17 этажа
Н. контр.	Гурьева	3		<i>[Signature]</i>	03.18	
				Стадия	Лист	Листов
				Р	36	
				 ООО «Простор-Л» Санкт-Петербург		