


Секция 2
План 21 этажа на отм +61.200

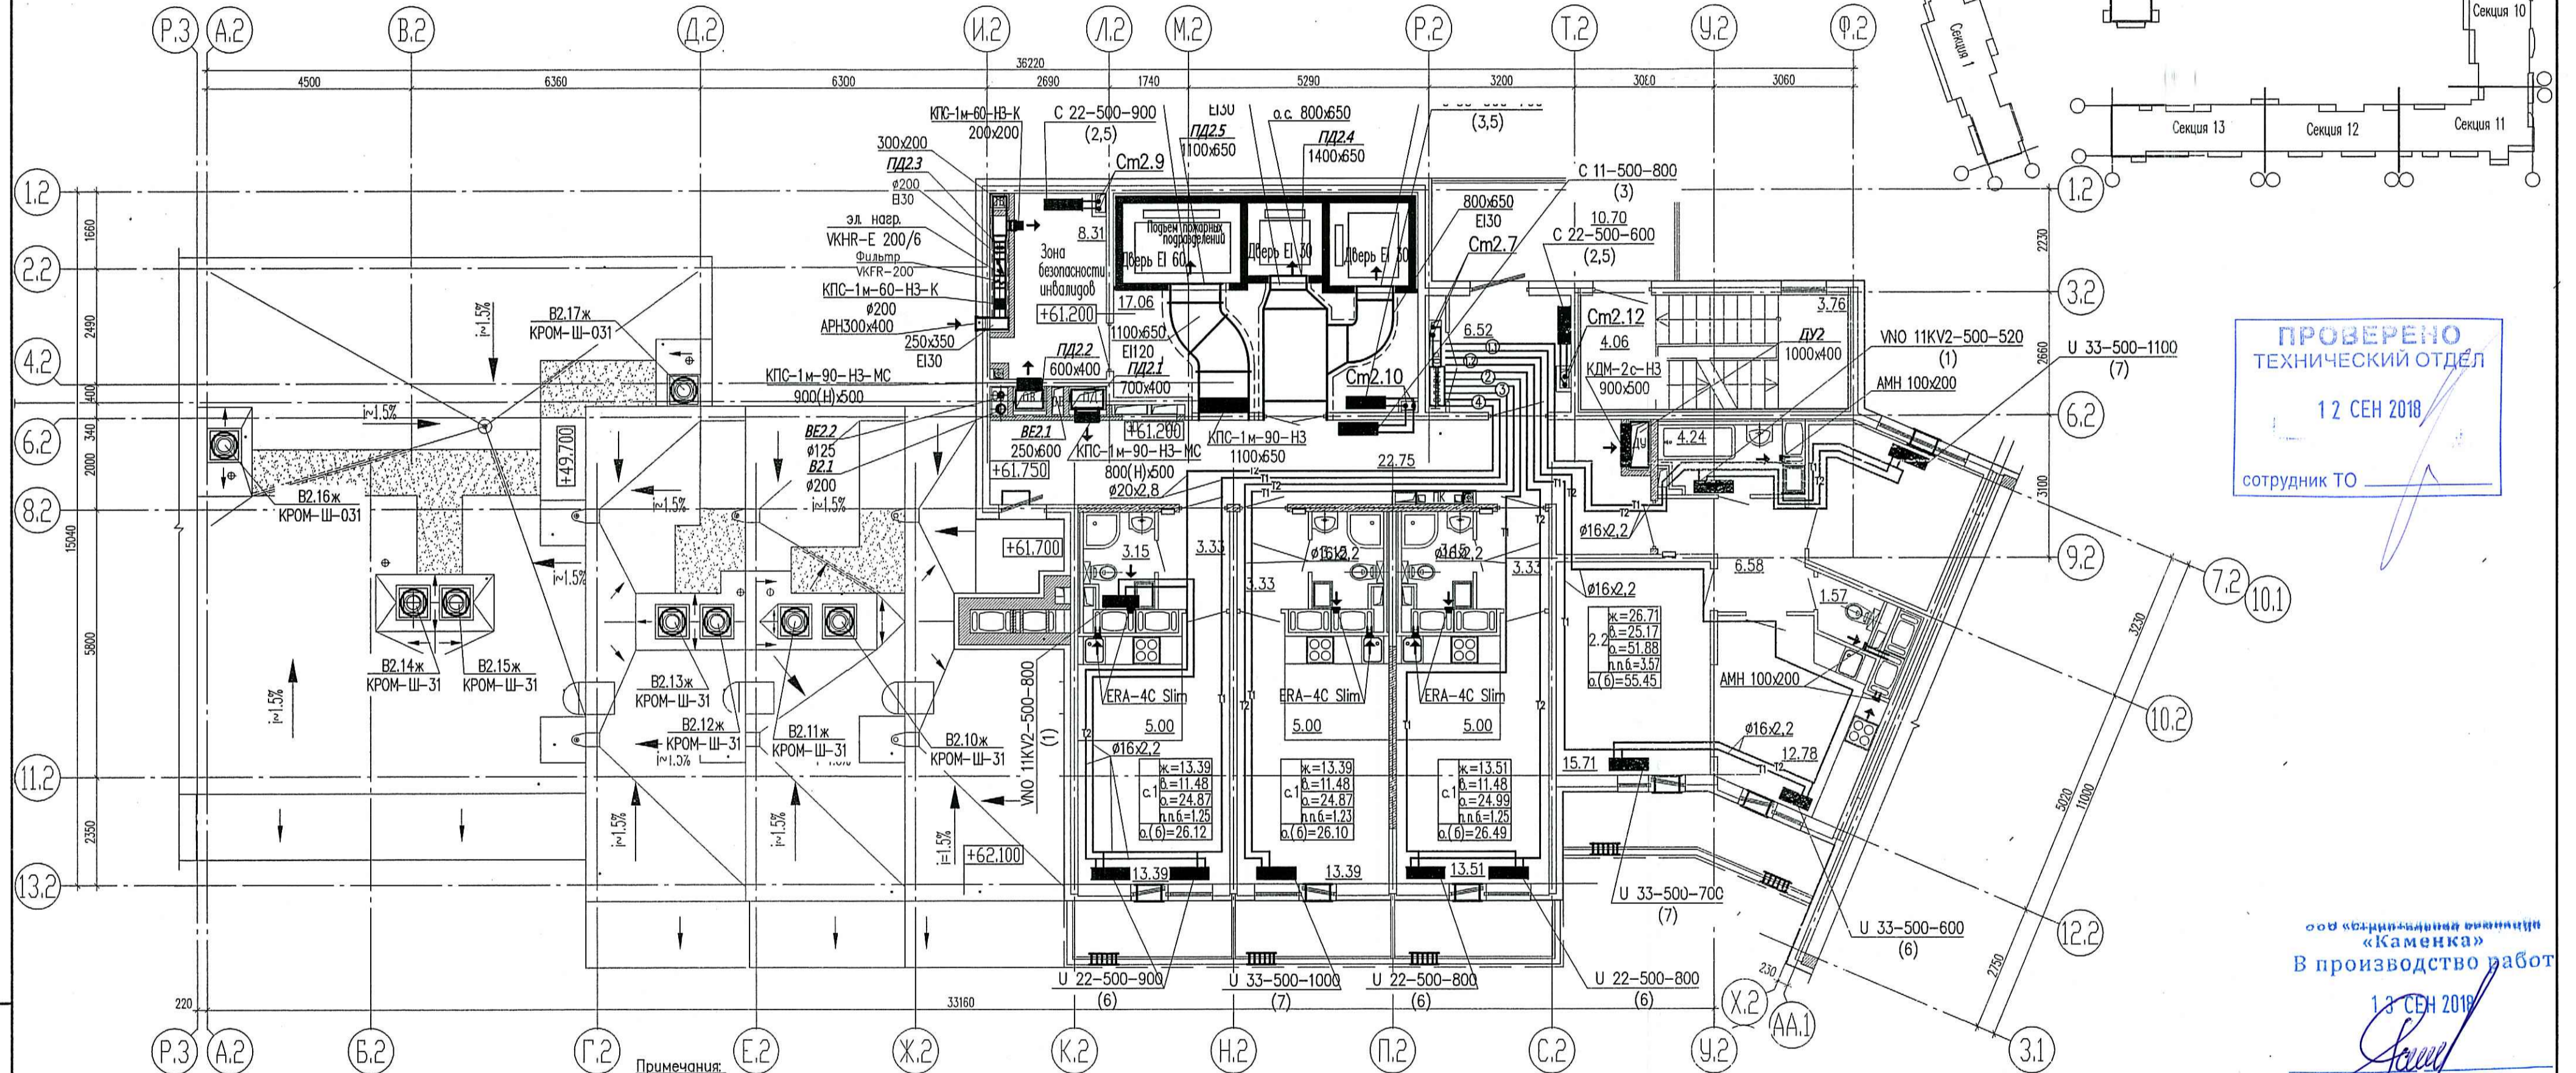

ПРОВЕРЕНО
ТЕХНИЧЕСКИЙ ОТДЕЛ
12 СЕН 2018
сотрудник ТО

ООО «Строительная компания
«Каменка»
В производство работ
13 СЕН 2018
подпись

- Примечания:**
1. Трубопроводы условно отнесены от стен.
 2. Отверстия 100x100 и менее пробиваются по месту.
 3. При монтаже радиаторов системы отопления следовать рекомендациям завода-изготовителя, а также учитывать минимально допустимые расстояния:
 - от торца (боковой стенки) радиатора до стены минимум 200 мм;
 - от торца (боковой стенки) радиатора до откоса проема балконной двери минимум 100 мм.
 4. В соответствии с Задачей на проектирование приточные оконные клапаны AirBox в квартире-студии устанавливаются в количестве 2 штук следующим образом:
 - 1) - горизонтально над балконной дверью;
 - 2) - при открываемом окне - в окно установить клапан AirBox Comfort без фрезеровки; при неоткрываемом окне установить клапан AirBox Comfort без фрезеровки вертикально в балконную дверь на противоположную сторону от петель створки, в верхней части створки.
 5. Замену уплотнителя балконной двери по внешнему контуру производить строго напротив места установки клапана.

- Условные обозначения:**
- 1 - нумерация горизонтальных веток
 - - приточный клапан Air-Box Comfort
 - - приточный козырек AS или аналог

| 07/16 - 9 - 0B1 | | | | |
|---|-----------|-------------------------------------|--------|---------|
| 2 | - | Зам | 164-18 | 08.18 |
| Изм. | Кол.лч | Лист | Ндок. | Подпись |
| г.л. спец. | Гурьева | | | 03.18 |
| Вед. | Антонова | | | 03.18 |
| Взвешенер | Широченко | | | 03.18 |
| инженер | | | | |
| Н. контр. | Гурьева | | | 03.18 |
| Многоквартирный жилой дом со встроенными помещениями и многоярусными гаражами, расположенный по адресу: г. Санкт-Петербург, Командантский проспект, участок 1 (взно-западнее пересечения с рекой Каменкой), кадастровый № земельного участка 78:34:0004281:11939. | | | | |
| Жилой комплекс | | Стадия | Лист | Листов |
| Секция 2. План 21 этажа. | | P | 28 | |
| | | ООО «Простор-Ль» Санкт-Петербург | | |

Инв.Н подл. Погр. и дата Взам. инв.Н