
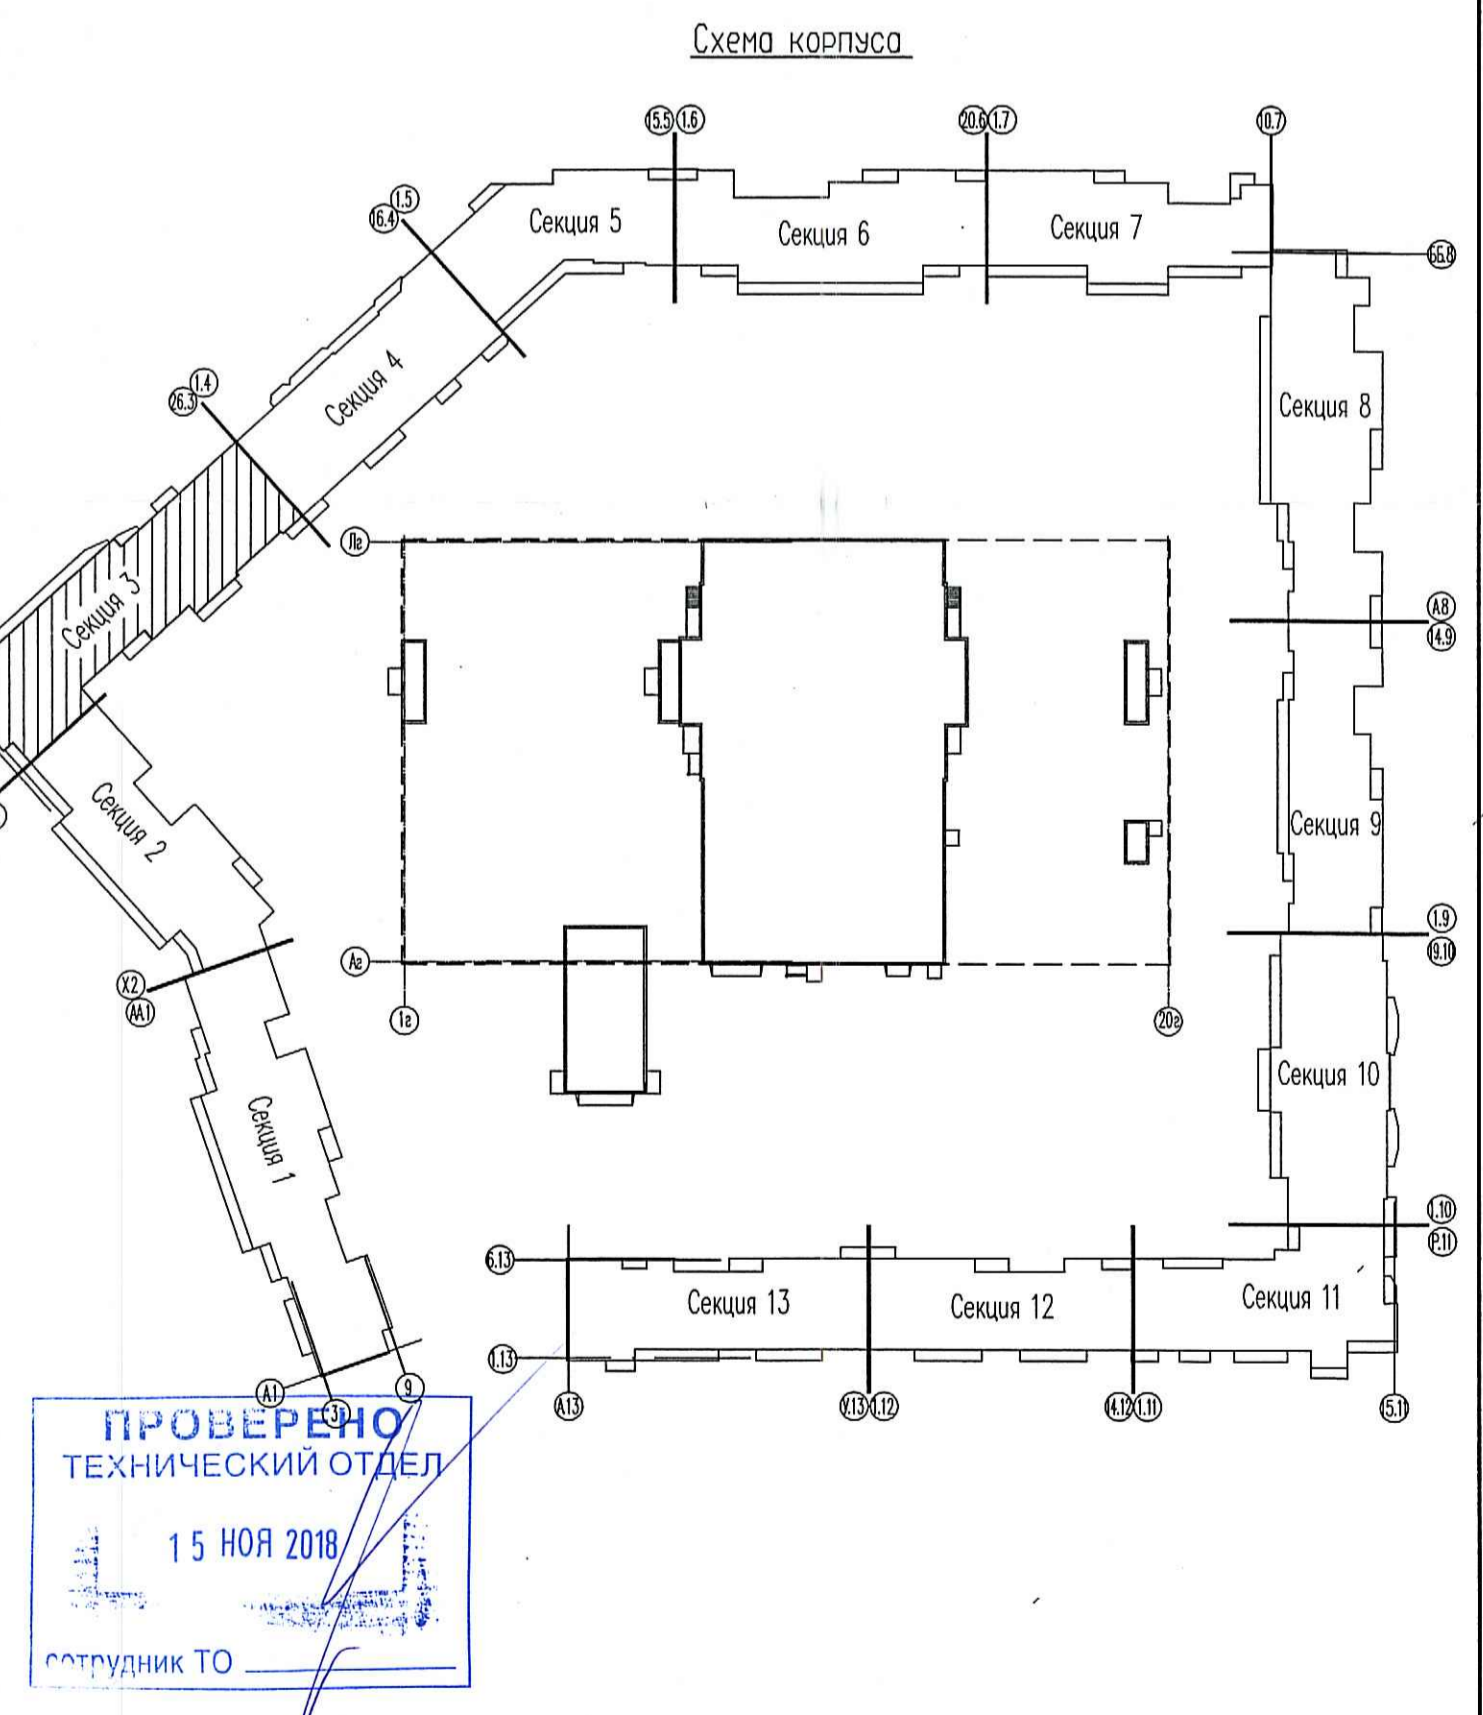


План двенадцатого этажа
на отм. +34,200

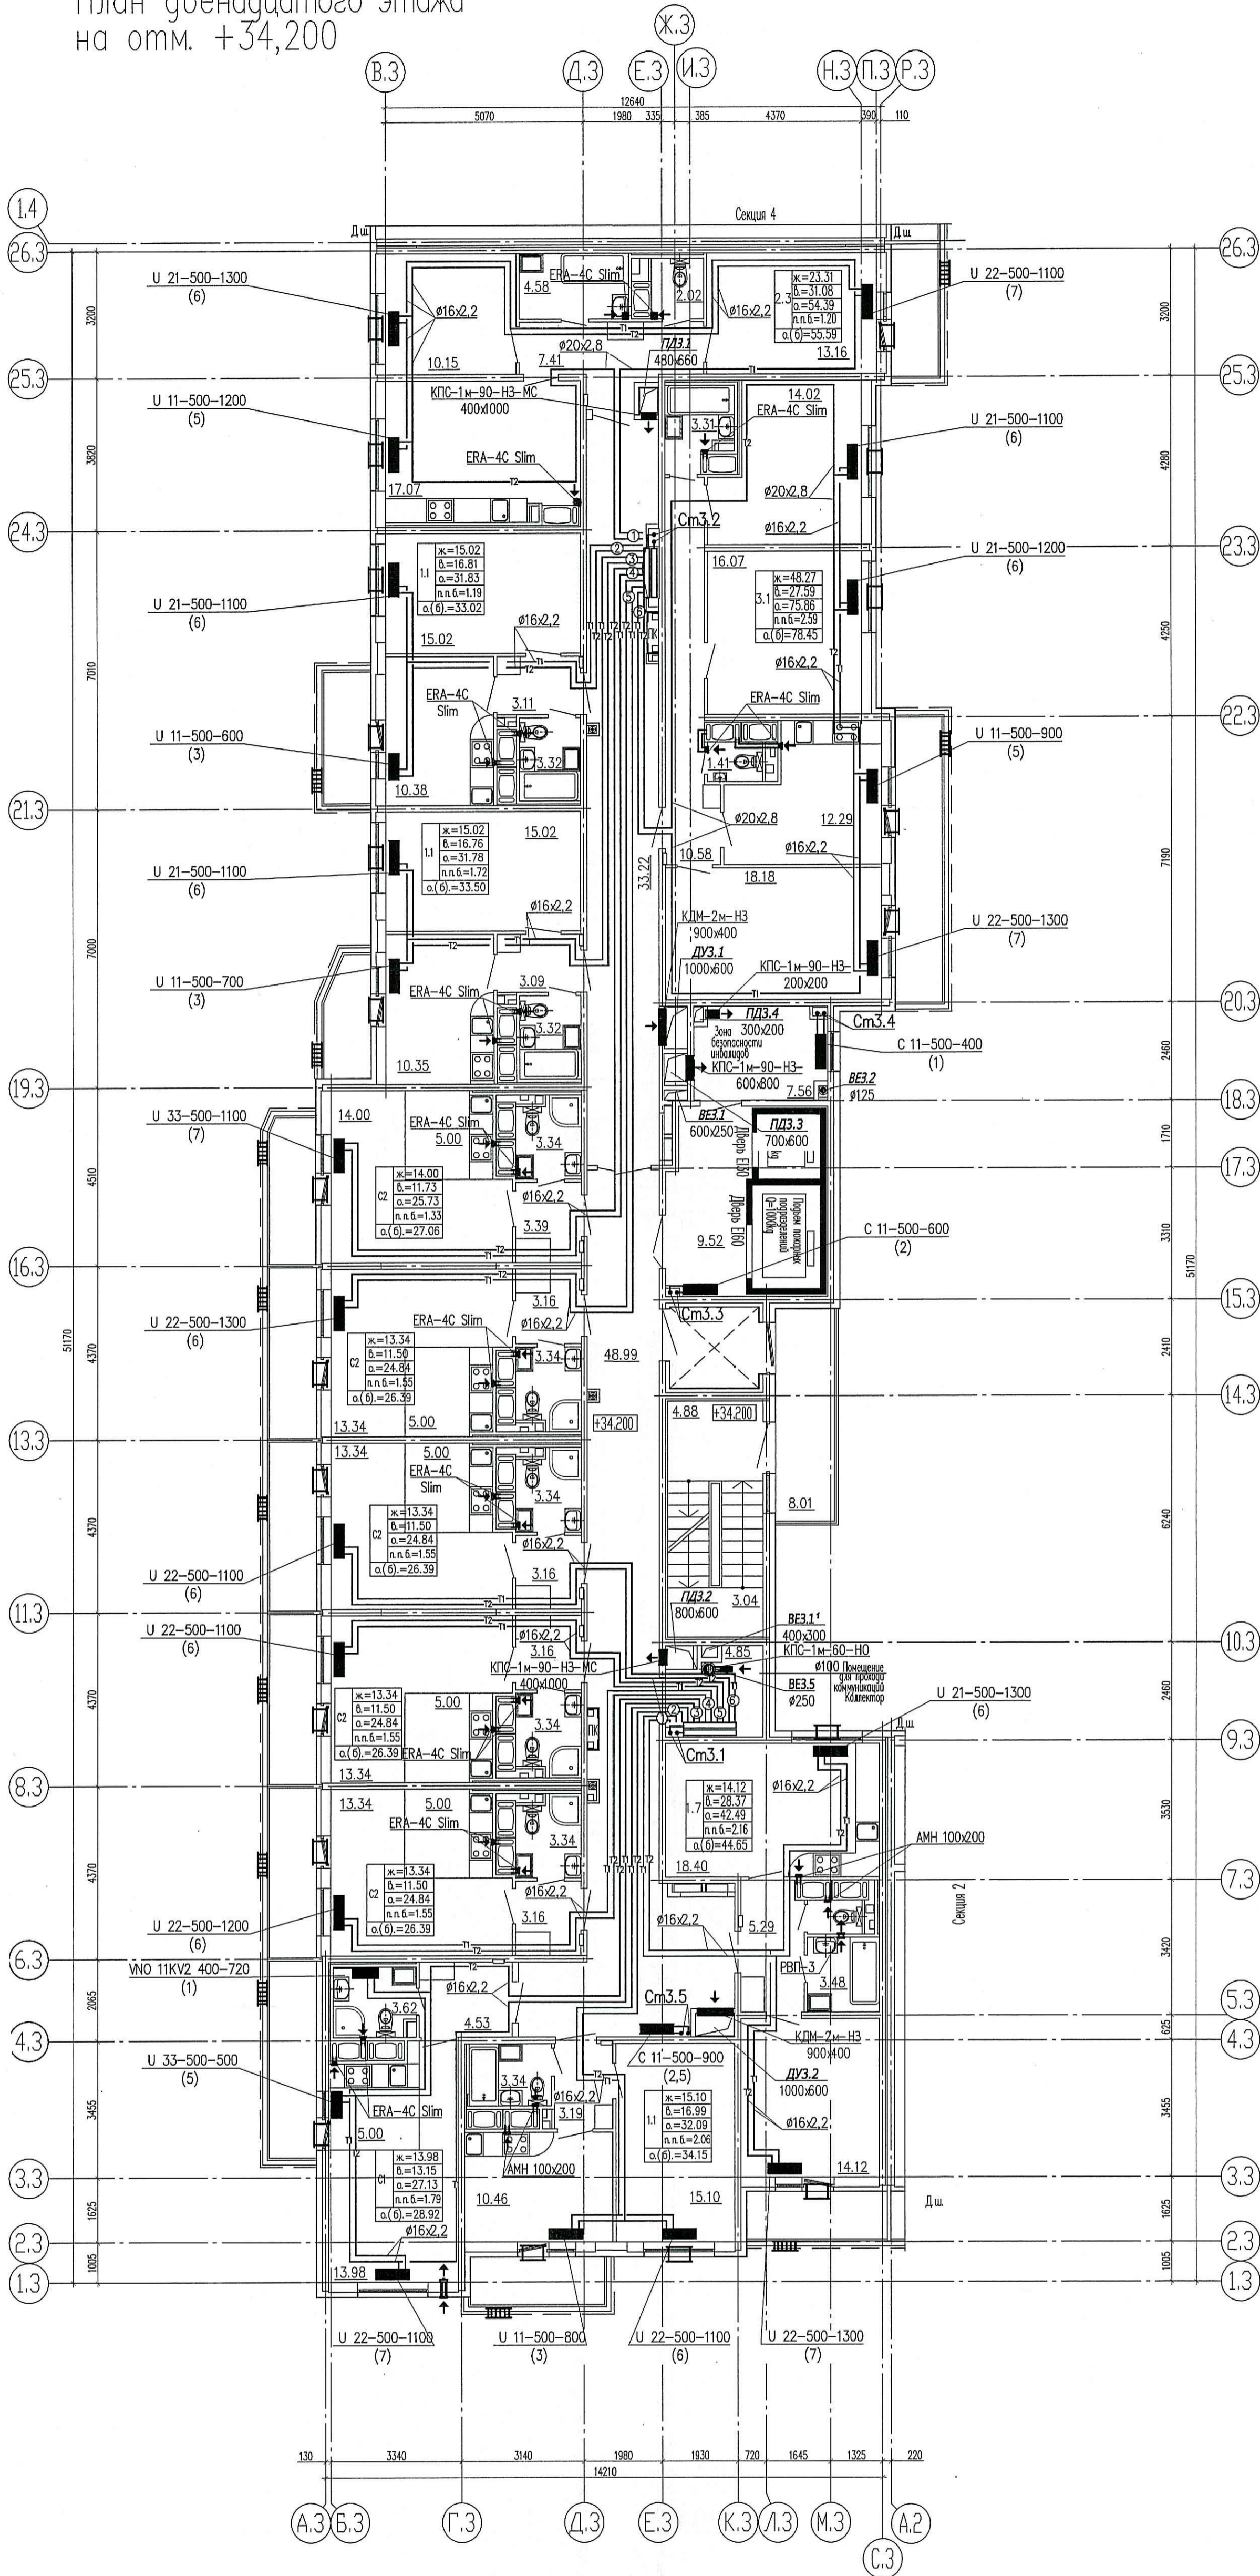

Условные обозначения:
 ○ — нумерация горизонтальных веток
 □ — приточный клапан Air-Box Comfort
 ▬ — приточный козырек AS или аналог
 → — приточный клапан КИВ-125

Применения:
 1. Трубопроводы условно отнесены от стен.
 2. Отверстия 100x100 и менее пробиваются по месту.
 3. При монтаже радиаторов системы отопления следовать рекомендациям завода-изготовителя, а также учитывать минимально допустимые расстояния:
 - от торца (боковой стенки) радиатора до стены минимум 200 мм
 - от торца (боковой стенки) радиатора до откоса проема балконной двери минимум 100 мм.
 4. В соответствии с Задачей на проектирование приточные оконные клапаны AirBox в квартирах-студиях устанавливаются:
 а) в количестве 2 штук следующим образом:
 1) — горизонтально над балконной дверью;
 2) — при открывающемся окне — в окно установить клапан AirBox Comfort без фрезеровки при неоткрывающемся окне установить клапан AirBox Comfort без фрезеровки вертикально в балконную дверь на противоположную сторону от петель створки, в верхней части створки. Всего в квартире-студии 2 клапана AirBox Comfort.
 б) в количестве 1 штуки горизонтально над балконной дверью и клапана КИВ-125 в наружной стене.
 Замену уплотнителя балконной двери по внешнему контуру производить строго напротив места установки клапана.
 5. Шамот систем ДУ и ПД выполнить герметичными, с заделкой швов и последующим шпательованием.

ООО «Строительная компания «Каменка»
 В производство работ
 16 НОЯ 2018
 Подпись

07/16 - 9 / 0В1				
5	-	зам.	192-18	11.18
Изм.	Колуч	Лист	№ док.	Подпись
Гл. спец.	Гурьева			03.18
Вед. инженер	Антонова			03.18
Вед. инженер	Шурченко			03.18
Н. контр.	Гурьева			03.18
Жилой комплекс				
Секция 3. План 12 этажа.				
Стадия	Лист	Листов	ООО «Простор-Ль» Санкт-Петербург	
P	42			

Имя, логотип, дата, лист, дата, лист, дата