


ПРОВЕРЕНО
ТЕХНИЧЕСКИЙ ОТДЕЛ
16 АПР 2018
сотрудник ТО

ООО «Строительная компания «Каменка»
в производство работ
28 АПР 2018
подпись

- Условные обозначения:
- ① - нумерация горизонтальных веток
 - - приточный клапан Air-Box Comfort
 - ▬ - приточный козырек AS или аналог

1. Трубопроводы условно отнесены от стен.
2. Отверстия 100x100 и менее пробиваются по месту.
3. При монтаже радиаторов системы отопления следовать рекомендациям завода-изготовителя, а также учитывать минимально допустимые расстояния:
 - от торца (боковой стенки) радиатора до стены минимум 200 мм;
 - от торца (боковой стенки) радиатора до откоса проема балконной двери минимум 100 мм.

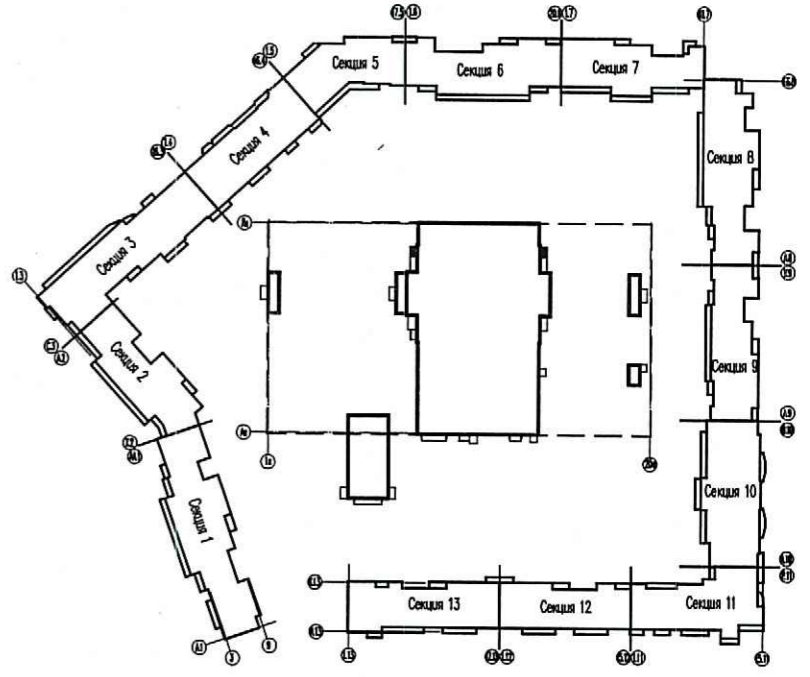

					07/16 - 9 - 0B2				
					Многоквартирный жилой дом со встроенными помещениями и многоэтажным гаражом, расположенный по адресу: г. Санкт-Петербург, Командантский проспект, участок 1 (юго-западнее пересечения с рекой Каменкой), кадастровый № земельного участка 78:34:0004:281:11939.				
Изм.	Колучи	Лист	№ док.	Подпись	Дата				
л. спец.	Гурьева			<i>[Signature]</i>	03.18	Жилой комплекс	Стадия	Лист	Листов
вед. инженер	Шепель			<i>[Signature]</i>	03.18		P	3	
Н. контр.	Гурьева			<i>[Signature]</i>	03.18	Секция 4. План 1 этажа.	ООО «Простор-Л» Санкт-Петербург		

Инв.Н подл. Погр. и дата. Взам. инв.Н.