


ПРОВЕРЕНО
ТЕХНИЧЕСКИЙ ОТДЕЛ
16 АПР 2018
сотрудник ТО

ООО «Строительная компания
«Каменка»
В производство работ
28 АПР 2018
подпись

Условные обозначения:
 - нумерация горизонтальных веток
 - приточный клапан Air-Box Comfort
 - приточный козырек AS или аналог

1. Трубопроводы условно отнесены от стен.
2. Отверстия 100x100 и менее пробиваются по месту.
3. При монтаже радиаторов системы отопления следовать рекомендациям завода-изготовителя, а также учитывать минимально допустимые расстояния:
 - от торца (боковой стенки) радиатора до стены минимум 200 мм;
 - от торца (боковой стенки) радиатора до откоса проема балконной двери минимум 100 мм.

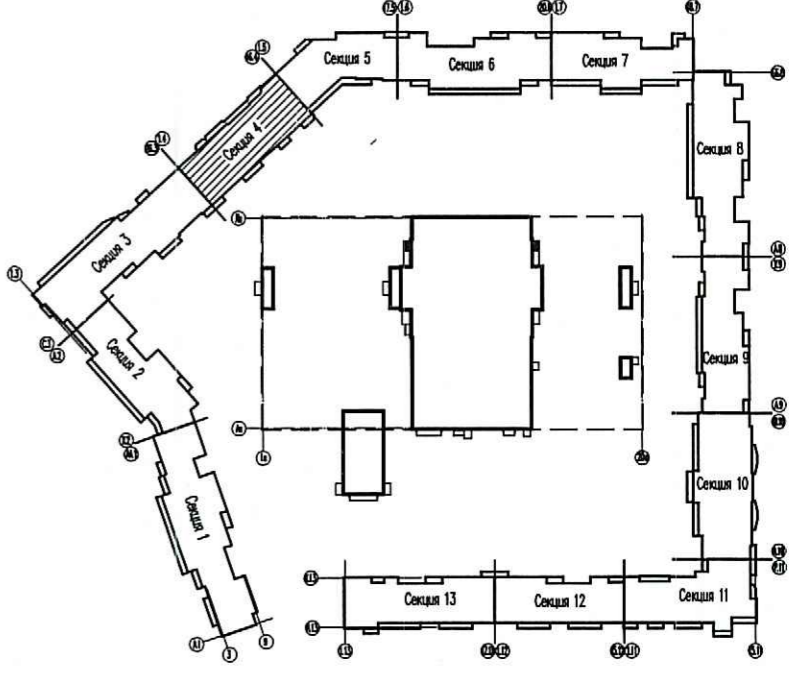

				07/16 - 9 - 0B2		
				Многоквартирный жилой дом со встроенными помещениями и многоэтажным гаражом, расположенный по адресу: г. Санкт-Петербург, Командантский проспект, участок 1 (юго-западное пересечение с рекой Каменкой), кадастровый № земельного участка 78:34:0004281:11939.		
Изм.	Кол-во	Лист	Ндок.	Подпись	Дата	Жилой комплекс
Гл. спец.	Гурьева				03.18	Секция 4. План 2 этажа
Вед. инженер	Шепель				03.18	
Н. контр.	Гурьева				03.18	
				Стадия	Лист	Листов
				Р	4	
				ООО «Простор-Либ» Санкт-Петербург		

Инв.Н подл. Попр. и дата Взам. инв.Н