


ООО «Строительная компания «Каменка»
В производство работ
22 ОКТ 2018
Должность _____ Подпись _____

ПРОВЕРЕНО
ТЕХНИЧЕСКИЙ ОТДЕЛ
19 ОКТ 2018
сотрудник ТО _____
Условные обозначения:

- — нумерация горизонтальных веток
- — приточный клапан Air-Box Comfort
- ▬ — приточный козырек AS или аналог

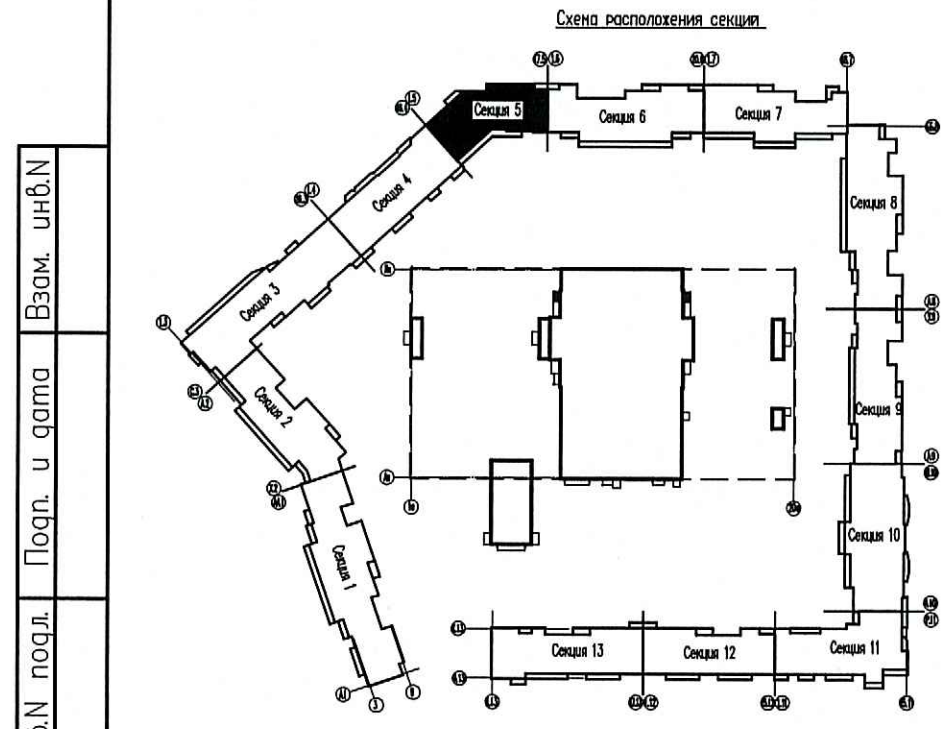

1. Трубопроводы условно отнесены от стен.
 2. Отверстия 100x100 и менее пробиваются по месту.
 3. При монтаже радиаторов системы отопления следовать рекомендациям завода-изготовителя, а также учитывать минимально допустимые расстояния:
 - от торца (боковой стенки) радиатора до стены минимум 200 мм;
 - от торца (боковой стенки) радиатора от откоса проема балконной двери минимум 100 мм.
 5. В соответствии с Заданием на проектирование приточные оконные клапаны AirBox в квартирах-студиях устанавливаются:
 - а) в количестве 2 штук следующим образом:
 - 1) — горизонтально над балконной дверью;
 - 2) — при открывающемся окне — в окно установить клапан AirBox Comfort без фрезеровки; при неоткрывающемся окне установить клапан AirBox Comfort без фрезеровки вертикально в балконную дверь на противоположную сторону от петель створки, в верхней части створки. Всего в квартире-студии 2 клапана AirBox Comfort.
 - б) в количестве 1 штуки горизонтально над балконной дверью и клапане КИВ-125 в наружной стене
- Замену уплотнителя балконной двери по внешнему контуру производить строго напротив места установки клапана.

| | | | |
|---|---------|-------------|---------|
| 07/16 - 9 - 0B2 | | | |
| Многоквартирный жилой дом со встроенными помещениями и многоэтажным гаражом, расположенный по адресу: г. Санкт-Петербург, Командантский проспект, участок 1 (юго-западнее пересечения с рекой Каменкой), кадастровый № земельного участка 78:34:0004281:1939. | | | |
| 2 | - | зам. 178-18 | 10.18 |
| Изм. | Кол.ч. | Лист | Подпись |
| Гл. спец. | Гурьева | | 03.18 |
| Вед. инженер | Шепель | | 03.18 |
| Н. контр. | Гурьева | | 03.18 |
| Жилой комплекс | | Стадия | Лист |
| Секция 5. План 1 этажа. | | P | 12 |
| ООО «Простор-Л» Санкт-Петербург | | Листов | |

Инв.Н подл. Погр. и дата Взам. инв.Н