


ООО «Строительная компания «Каменка»
В производство работ

22 ОКТ 2018
Севин
должность _____ подпись _____

ПРОВЕРЕНО
ТЕХНИЧЕСКИЙ ОТДЕЛ
19 ОКТ 2018
сотрудник ТО _____

Условные обозначения:
 — нумерация горизонтальных веток
 — приточный клапан Air-Box Comfort
 — приточный козырек AS или аналог

- Трубопроводы условно отнесены от стен.
 - Отверстия 100x100 и менее пробиваются по месту.
 - При монтаже радиаторов системы отопления следовать рекомендациям завода-изготовителя, а также учитывать минимально допустимые расстояния:
 - от торца (боковой стенки) радиатора до стены минимум 200 мм;
 - от торца (боковой стенки) радиатора до откоса проема балконной двери минимум 100 мм.
 - В соответствии с Задаaniem на проектирование приточные оконные клапаны AirBox в квартирах-студиях устанавливаются:
 - в количестве 2 штук следующим образом:
 - горизонтально над балконной дверью;
 - при открывающемся окне — в окно установить клапан AirBox Comfort без фрезеровки; при неоткрывающемся окне установить клапан AirBox Comfort без фрезеровки вертикально в балконную дверь на противоположную сторону от петель створки, в верхней части створки. Всего в квартире-студии 2 клапана AirBox Comfort.
 - в количестве 1 штуки горизонтально над балконной дверью и клапане КИВ-125 в наружной стене
- Замену уплотнителя балконной двери по внешнему контуру производить строго напротив места установки клапана.

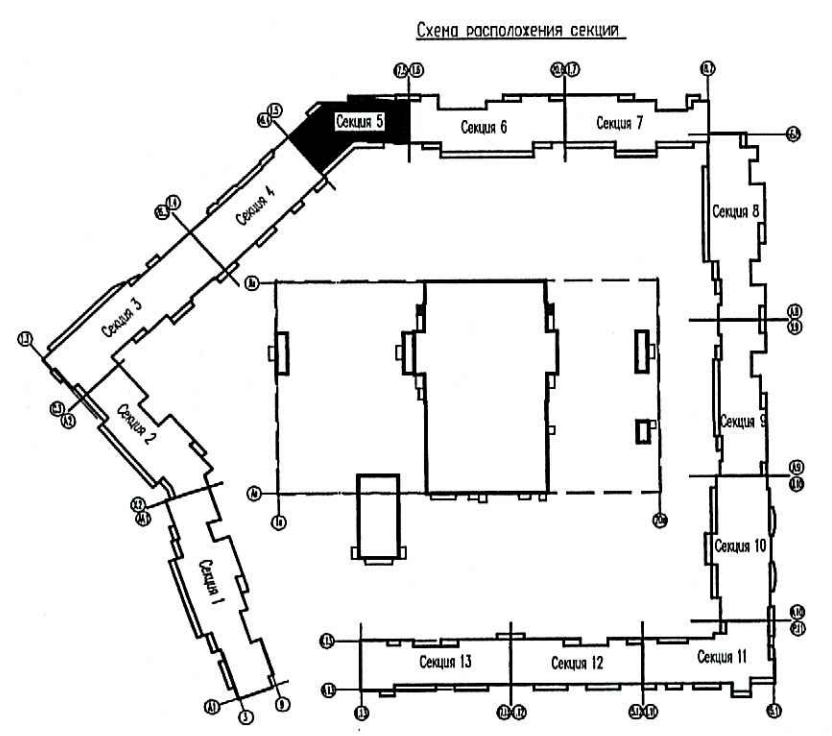

07/16 - 9 - 0B2										
2	-	зам. 178-18	<i>Севин</i>	10.18						
Изм.	Кол.ч	Лист	Ндк.	Подпись						
Гл. спец.	Гурьева	<i>Гурьева</i>	03.18	Жилой комплекс						
Вед. инженер	Шепель	<i>Шепель</i>	03.18							
Н. контр.	Гурьева	<i>Гурьева</i>	03.18	Секция 5. План 11 этажа						
					<table border="1"> <tr> <td>Стадия</td> <td>Лист</td> <td>Листов</td> </tr> <tr> <td>Р</td> <td>16</td> <td></td> </tr> </table>	Стадия	Лист	Листов	Р	16
Стадия	Лист	Листов								
Р	16									

ИН.В.Н. подл. Погр. и дата Взам. инв.Н