


ООО «Строительная компания «Каменка»
В производство работ

22 ОКТ 2018
Подпись
Должность _____ Подпись _____

ПРОВЕРЕНО
ТЕХНИЧЕСКИЙ ОТДЕЛ
19 ОКТ 2018
сотрудник ТО _____

Условные обозначения:
 — нумерация горизонтальных веток
 — приточный клапан Air-Box Comfort
 — приточный козырек AS или аналог

- Д.ш.
- Трубопроводы условно отнесены от стен.
 - Отверстия 100x100 и менее пробиваются по месту.
 - При монтаже радиаторов системы отопления следовать рекомендациям завода-изготовителя, а также учитывать минимально допустимые расстояния:
 - от торца (боковой стенки) радиатора до стены минимум 200 мм;
 - от торца (боковой стенки) радиатора от откоса проема балконной двери минимум 100 мм.
 - В соответствии с Задаaniem на проектирование приточные оконные клапаны AirBox в квартирах-студиях устанавливаются:
 - а) в количестве 2 штук следующим образом:
 - горизонтально над балконной дверью;
 - при открывающемся окне — в окно установить клапан AirBox Comfort без фрезеровки; при неоткрывающемся окне установить клапан AirBox Comfort без фрезеровки вертикально в балконную дверь на противоположную сторону от петель створки, в верхней части створки. Всего в квартире-студии 2 клапана AirBox Comfort.
 - б) в количестве 1 штуки горизонтально над балконной дверью и клапане КИВ-125 в наружной стене
- Замену уплотнителя балконной двери по внешнему контуру производить строго напротив места установки клапана.

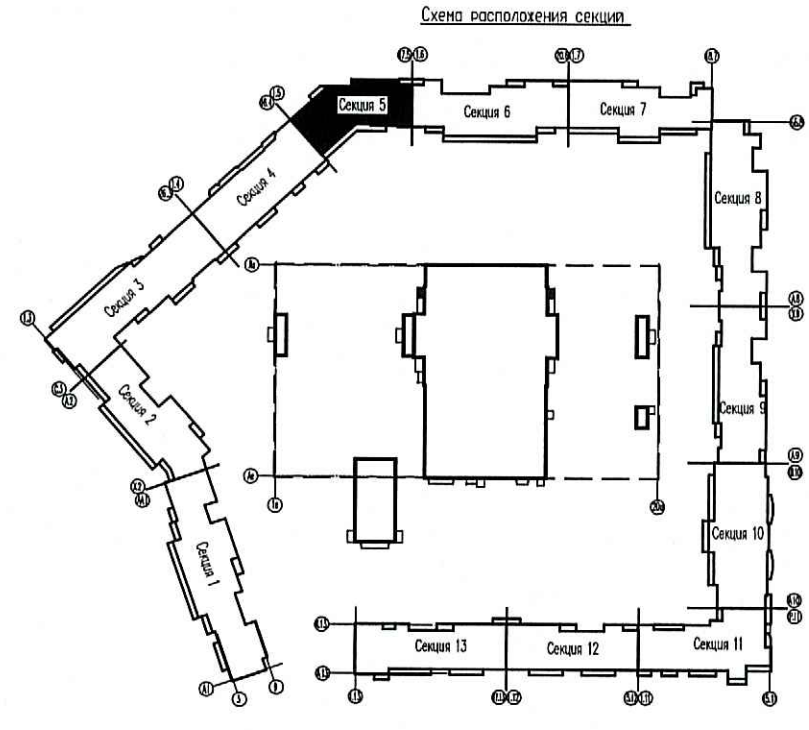

07/16 - 9 - 0B2			
Многоквартирный жилой дом со встроенными помещениями и многоэтажным гаражом, расположенный по адресу: г. Санкт-Петербург, Командантский проспект, участок 1 (юго-западное пересечение с рекой Каменкой), кадастровый № земельного участка 78:34:0004:281:11939.			
2	зам.	178-18	10.18
Изм.	Колуч	Лист	№ док. Подпись Дата
Г.л. спец.	Гурьева		03.18
Вед. инженер	Шепель		03.18
Н. контр.	Гурьева		03.18
Жилой комплекс		Стадия	Лист
Секция 5. План 3-9 этажа		P	14
ООО «Простор-Л» Санкт-Петербург			

Инв.Н подл. Погр. и дата Взам. инв.Н