

ПРОВЕРЕНО
ТЕХНИЧЕСКИЙ ОТДЕЛ
16 АПР 2018
СОТРУДНИК ТО


ООО «Строительная компания
«Каменка»
В производство работ

28-АПР 2018
Должность: _____
подпись: _____

○ — нумерация горизонтальных веток
□ — приточный клапан Air-Box Comfort
▬ — приточный козырек AS или аналог

- Трубопроводы условно отнесены от стен.
 - Отверстия 100x100 и менее пробиваются по месту.
 - При монтаже радиаторов системы отопления следовать рекомендациям завода-изготовителя, а также учитывать минимально допустимые расстояния:
 - от торца (боковой стенки) радиатора до стены минимум 200 мм;
 - от торца (боковой стенки) радиатора до откоса проема балконной двери минимум 100 мм.
 - В соответствии с Задаaniem на проектирование приточные оконные клапаны AirBox в квартирах-студиях устанавливаются:
 - в количестве 2 штук следующим образом:
 - горизонтально над балконной дверью;
 - при открываемом окне — в окно установить клапан AirBox Comfort без фрезеровки; при неоткрываемом окне установить клапан AirBox Comfort без фрезеровки вертикально в балконную дверь на противоположную сторону от петель створки, в верхней части створки. Всего в квартире-студии 2 клапана AirBox Comfort.
 - в количестве 1 штуки горизонтально над балконной дверью и клапан KИВ-125 в наружной стене
- Замену уплотнителя балконной двери по внешнему контуру производить строго напротив места установки клапана.

Инв.№ подл. _____
Попр. и дата _____
Взам. инв.№ _____

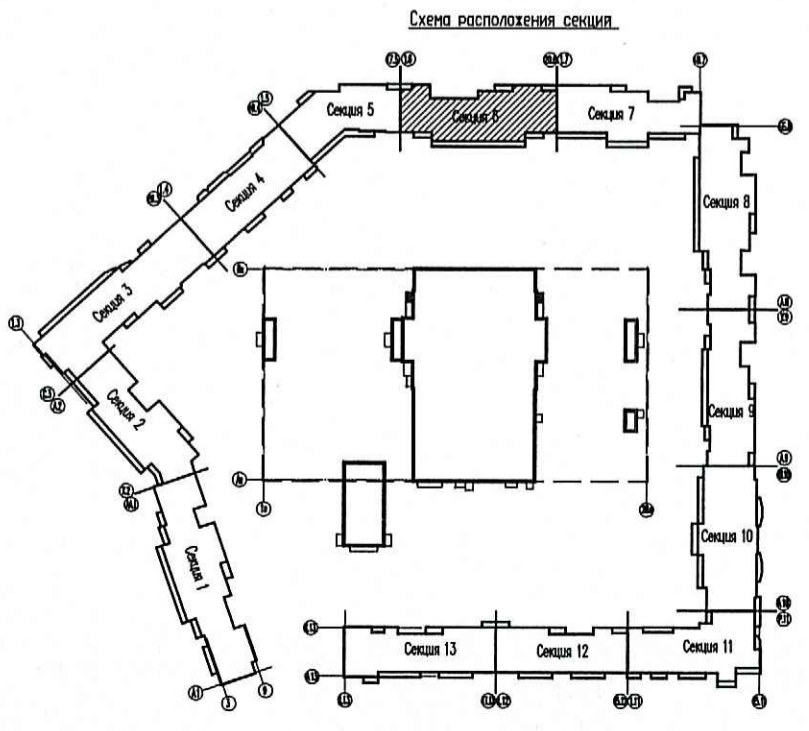

					07/16 - 9 - 0B2				
					Многоквартирный жилой дом со встроенными помещениями и многоэтажным гаражом, расположенный по адресу: г. Санкт-Петербург, Команданский проспект, участок 1 (угол-западнее пересечения с рекой Каменкой), кадастровый № земельного участка 78:34:0004281:11939.				
Изм.	Кол.уч.	Лист	Индок.	Подпись	Дата	Жилой комплекс	Стадия	Лист	Листов
							Р	24	
Гл. спец.	Гурьева				03.18	Секция 6. План 11 этажа		24	Листов
Вед. инженер	Шепель				03.18				
Н. контр.	Гурьева				03.18	ООО «Простор-Л» Санкт-Петербург			