


Инв.Н подл. Подп. и дата. Взам. инв.Н

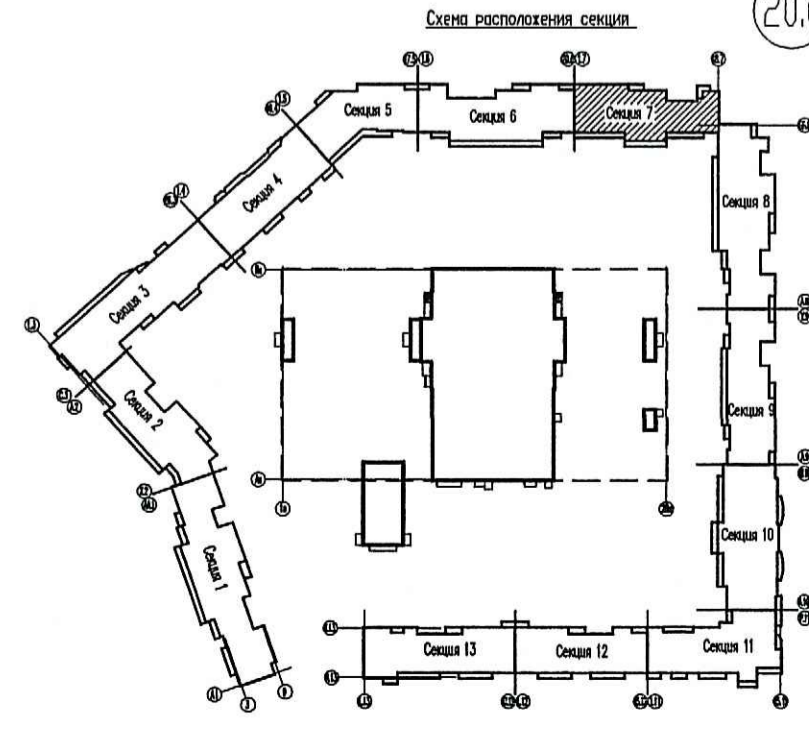

1. Трубопроводы условно отнесены от стен.
 2. Отверстия 100x100 и менее пробиваются по месту.
 3. При монтаже радиаторов системы отопления следовать рекомендациям завода-изготовителя, а также учитывать минимально допустимые расстояния:
 - от торца (боковой стенки) радиатора до стены минимум 200 мм;
 - от торца (боковой стенки) радиатора до откоса проема балконной двери минимум 100 мм.
 5. В соответствии с Задаaniem на проектирование приточные оконные клапаны AirBox в квартирах-студиях устанавливаются:
 - а) в количестве 2 штук следующим образом:
 - 1) - горизонтально над балконной дверью;
 - 2) - при открывающемся окне - в окно установить клапан AirBox Comfort без фрезеровки; при неоткрывающемся окне установить клапан AirBox Comfort без фрезеровки вертикально в балконную дверь на противоположную сторону от петель створки, в верхней части створки. Всего в квартире-студии 2 клапана AirBox Comfort.
 - б) в количестве 1 штуки горизонтально над балконной дверью и клапане КИВ-125 в наружной стене.
- Замену уплотнителя балконной двери по внешнему контуру производить строго напротив места установки клапана.

ПРОВЕРЕНО
ТЕХНИЧЕСКИЙ ОТДЕЛ
07 СЕН 2018
СОТРУДНИК ТО
Условные обозначения

- ① - нумерация горизонтальных веток
- - приточный клапан Air-Box Comfort
- ▬ - приточный козырек AS или аналог

ООО «Строительная компания «Камонка»
В производство работ

13 СЕН 2018
Должность: _____ Подпись: _____

07/16 - 9 - 0B2				
Многоквартирный жилой дом со встроенными помещениями и многоэтажным гаражом, расположенный по адресу: г. Санкт-Петербург, Командантский проспект, участок 1 (юго-западнее пересечения с рекой Каменкой), кадастровый № земельного участка 78:34:004281:11939.				
Изм.	Кол.чл.	Лист	№ док.	Подпись
1	Зам	165-18	08.18	<i>[Signature]</i>
Гл. спец.	Гурьева		03.18	<i>[Signature]</i>
Вед.	Цепель		03.18	<i>[Signature]</i>
инженер				
Н. контр.	Гурьева		03.18	<i>[Signature]</i>
Жилой комплекс		Стадия	Лист	Листов
Секция 7. План 1 этажа		P	30	
ООО «Простор-Л» Санкт-Петербург				