


ПРОВЕРЕН
 ТЕХНИЧЕСКИЙ ОТДЕЛ
 07 СЕН 2018
 сотрудник ТО

Условные обозначения:
 ① - нумерация горизонтальных бетоков
 □ - приточный клапан Air-Box Comfort
 ▬ - приточный козырек AS или аналог

- Трубопроводы условно отнесены от стен.
- Отверстия 100x100 и менее пробиваются по месту.
- При монтаже радиаторов системы отопления следовать рекомендациям завода-изготовителя, а также учитывать минимально допустимые расстояния:
 - от торца (боковой стенки) радиатора до стены минимум 200 мм;
 - от торца (боковой стенки) радиатора до откоса проема балконной двери минимум 100 мм.
- В соответствии с Заданием на проектирование приточные оконные клапаны AirBox в квартирах-студиях устанавливаются:
 - в количестве 2 штук следующим образом:
 - горизонтально над балконной дверью;
 - при открывающемся окне - в окно установить клапан AirBox Comfort без фрезеровки; при неоткрывающемся окне установить клапан AirBox Comfort без фрезеровки вертикально в балконную дверь на противоположную сторону от петель створки, в верхней части створки. Всего в квартире-студии 2 клапана AirBox Comfort.
 - в количестве 1 штуки горизонтально над балконной дверью и клапане КИВ-125 в наружной стене
- Замену уплотнителя балконной двери по внешнему контуру производить строго напротив места установки клапана.

Инв.Н. подл. Подп. и дата Взам. инв.Н.

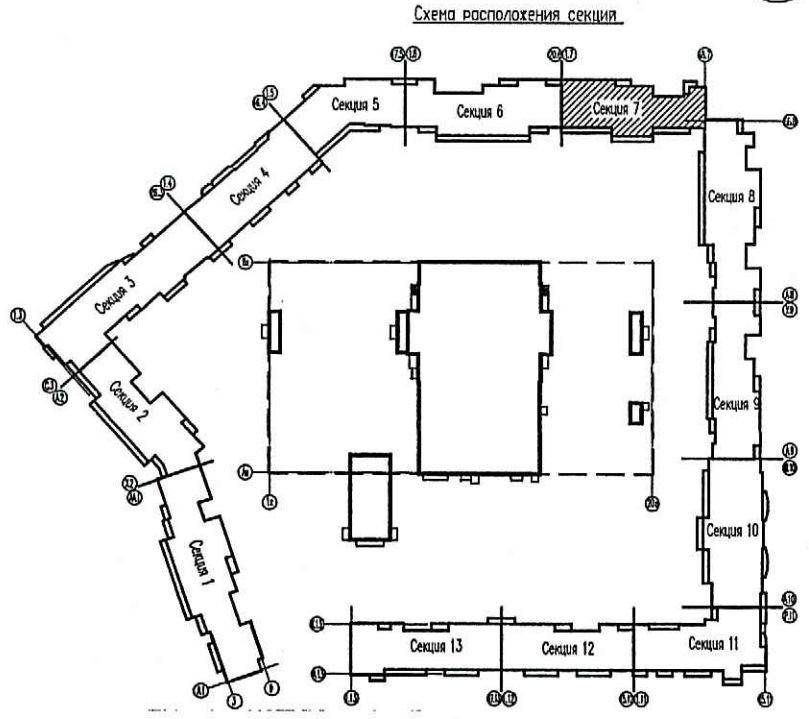

07/16 - 9 - 0B2				
Многоквартирный жилой дом со встроенными помещениями и многоэтажным гаражом, расположенный по адресу: г. Санкт-Петербург, Командантский проспект, участок 1 (юго-западное пересечение с рекой Каменкой), кадастровый № земельного участка 78:34:0004281:1939.				
1	-	Зам	165-18	08.18
Изм.	Кол.чл	Лист	№док.	Подпись
л. спец.	Гурьева			03.18
вед.	Шепель			03.18
инженер				
Н. контр.	Гурьева			03.18
Жилой комплекс		Стадия	Лист	Листов
Секция 7. План 16-23 этажа		P	38	
ООО «Простор-Л» Санкт-Петербург				