


ПРОВЕРЕНО
ТЕХНИЧЕСКИЙ ОТДЕЛ
 07 СЕН 2018
 сотрудник

ООО «Строительная компания
 «Каменка»
 в производство работ

13 СЕН 2018
 должность _____
 подпись _____

- Условные обозначения:
- нумерация горизонтальных веток
 - приточный клапан Air-Box Comfort
 - приточный козырек AS или аналог

1. Трубопроводы условно отнесены от стен.
 2. Отверстия 100x100 и менее пробиваются по месту.
 3. При монтаже радиаторов системы отопления следовать рекомендациям завода-изготовителя, а также учитывать минимально допустимые расстояния:
 - от торца (боковой стенки) радиатора до стены минимум 200 мм;
 - от торца (боковой стенки) радиатора до откоса проема балконной двери минимум 100 мм.
 5. В соответствии с Заданием на проектирование приточные оконные клапаны AirBox в квартирах-студиях устанавливаются:
 - а) в количестве 2 штук следующим образом:
 - 1) - горизонтально над балконной дверью;
 - 2) - при открывающемся окне - в окно установить клапан AirBox Comfort без фрезеровки; при неоткрывающемся окне установить клапан AirBox Comfort без фрезеровки вертикально в балконную дверь на противоположную сторону от петель створки, в верхней части створки. Всего в квартире-студии 2 клапана AirBox Comfort.
 - б) в количестве 1 штуки горизонтально над балконной дверью и клапан КИВ-125 в наружной стене
- Замену уплотнителя балконной двери по внешнему контуру производить строго напротив места установки клапана.

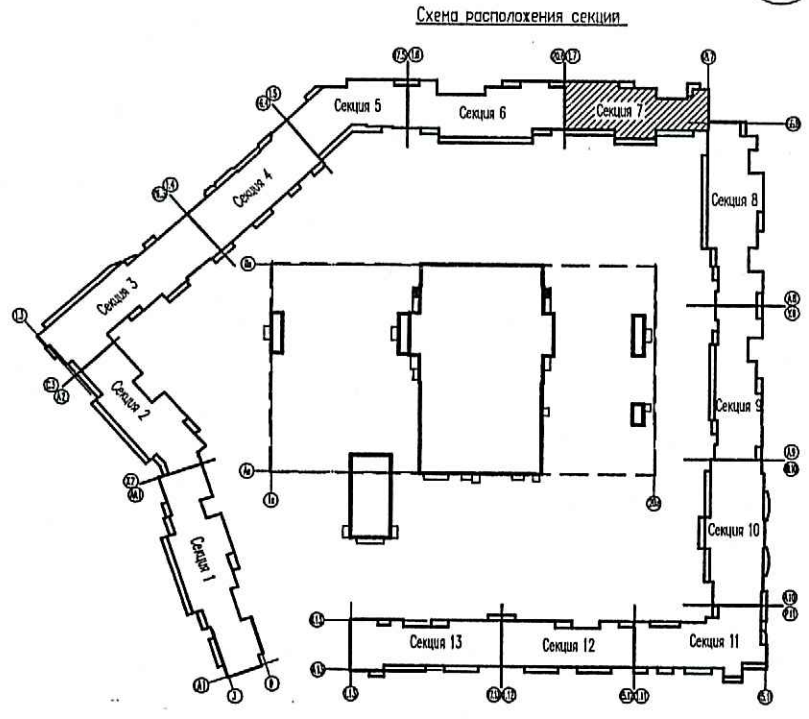

07/16 - 9 - 02								
Многоквартирный жилой дом со встроенными помещениями и многоэтажным гаражом, расположенный по адресу: г. Санкт-Петербург, Командантский проспект, участок 1 (юго-западное пересечение с рекой Каменкой), кадастровый № земельного участка 78:34:0004:281:1939.								
1	-	Зам	165-18	08.18	Жилой комплекс	Стадия	Лист	Листов
Изм.	Коллч	Лист	Ндок.	Подпись		Дата	Р	39
Гл. спец.	Гурьева				03.18	Секция 7. План 24 этажа		ООО «Простор-Л» Санкт-Петербург
Вед.	Шепель				03.18			
инженер								
Н. контр.	Гурьева				03.18			

Инв.Н. подл. Подп. и дата Взам. инв.Н.