

ООО «Инженерная компания «Каменка»
 В производство работ
 13 СЕН 2018


Должность _____
 Подпись _____

ПРОВЕРЕНО
ТЕХНИЧЕСКИЙ ОТДЕЛ
 07 СЕН 2018
 Сотрудник ТО _____

Условные обозначения:
 ○ — нумерация горизонтальных веток
 □ — приточный клапан Air-Box Comfort
 ▬ — приточный козырек AS или аналог

- Трубопроводы условно отнесены от стен.
- Отверстия 100x100 и менее пробиваются по месту.
- При монтаже радиаторов системы отопления следовать рекомендациям завода-изготовителя, а также учитывать минимально допустимые расстояния:
 - от торца (боковой стенки) радиатора до стены минимум 200 мм;
 - от торца (боковой стенки) радиатора до откоса проема балконной двери минимум 100 мм.
- В соответствии с Заданием на проектирование приточные оконные клапаны AirBox в квартирах-студиях устанавливаются:
 - в количестве 2 штук следующим образом:
 - горизонтально над балконной дверью;
 - при открывающемся окне — в окне установить клапан AirBox Comfort без фрезеровки; при неоткрывающемся окне установить клапан AirBox Comfort без фрезеровки вертикально в балконную дверь на противоположную сторону от петель створки, в верхней части створки. Всего в квартире-студии 2 клапана AirBox Comfort.
 - в количестве 1 штуки горизонтально над балконной дверью и клапане КИВ-125 в наружной стене
- Замену уплотнителя балконной двери по внешнему контуру производить строго напротив места установки клапана.

Инв.Н. подл. _____
 Попр. и дата _____
 Взам. инв.Н. _____

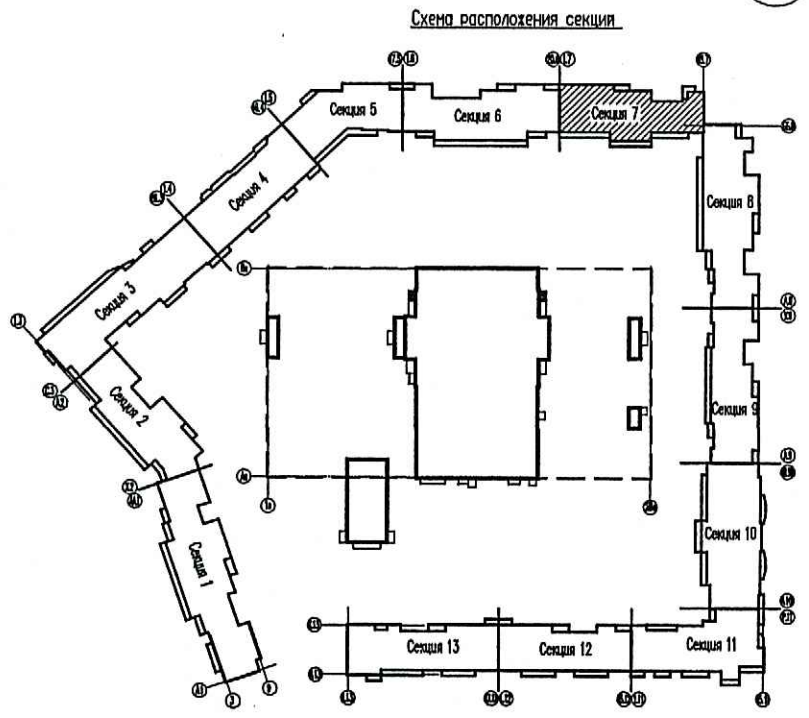

07/16 - 9 - 0B2

Многоквартирный жилой дом со встроенными помещениями и многоярусным гаражом, расположенный по адресу: г. Санкт-Петербург, Команданский проспект, участок 1 (юго-западное пересечение с рекой Каменкой), кадастровый № земельного участка 78:34:0004281:11939.				
1	Зам	165-18	08.18	
Изм.	Кол.лч	Лист	Ндк.	Подпись
Л. спец.	Гурьева			03.18
Вед.	Шепель			03.18
инженер				
Н. контр.	Гурьева			03.18
Жилой комплекс		Стадия	Лист	Листов
		P	33	
Секция 7. План 4-9 этажа		ООО «Простор-Л» Санкт-Петербург		