


ТУПИКОВАЯ СХЕМА

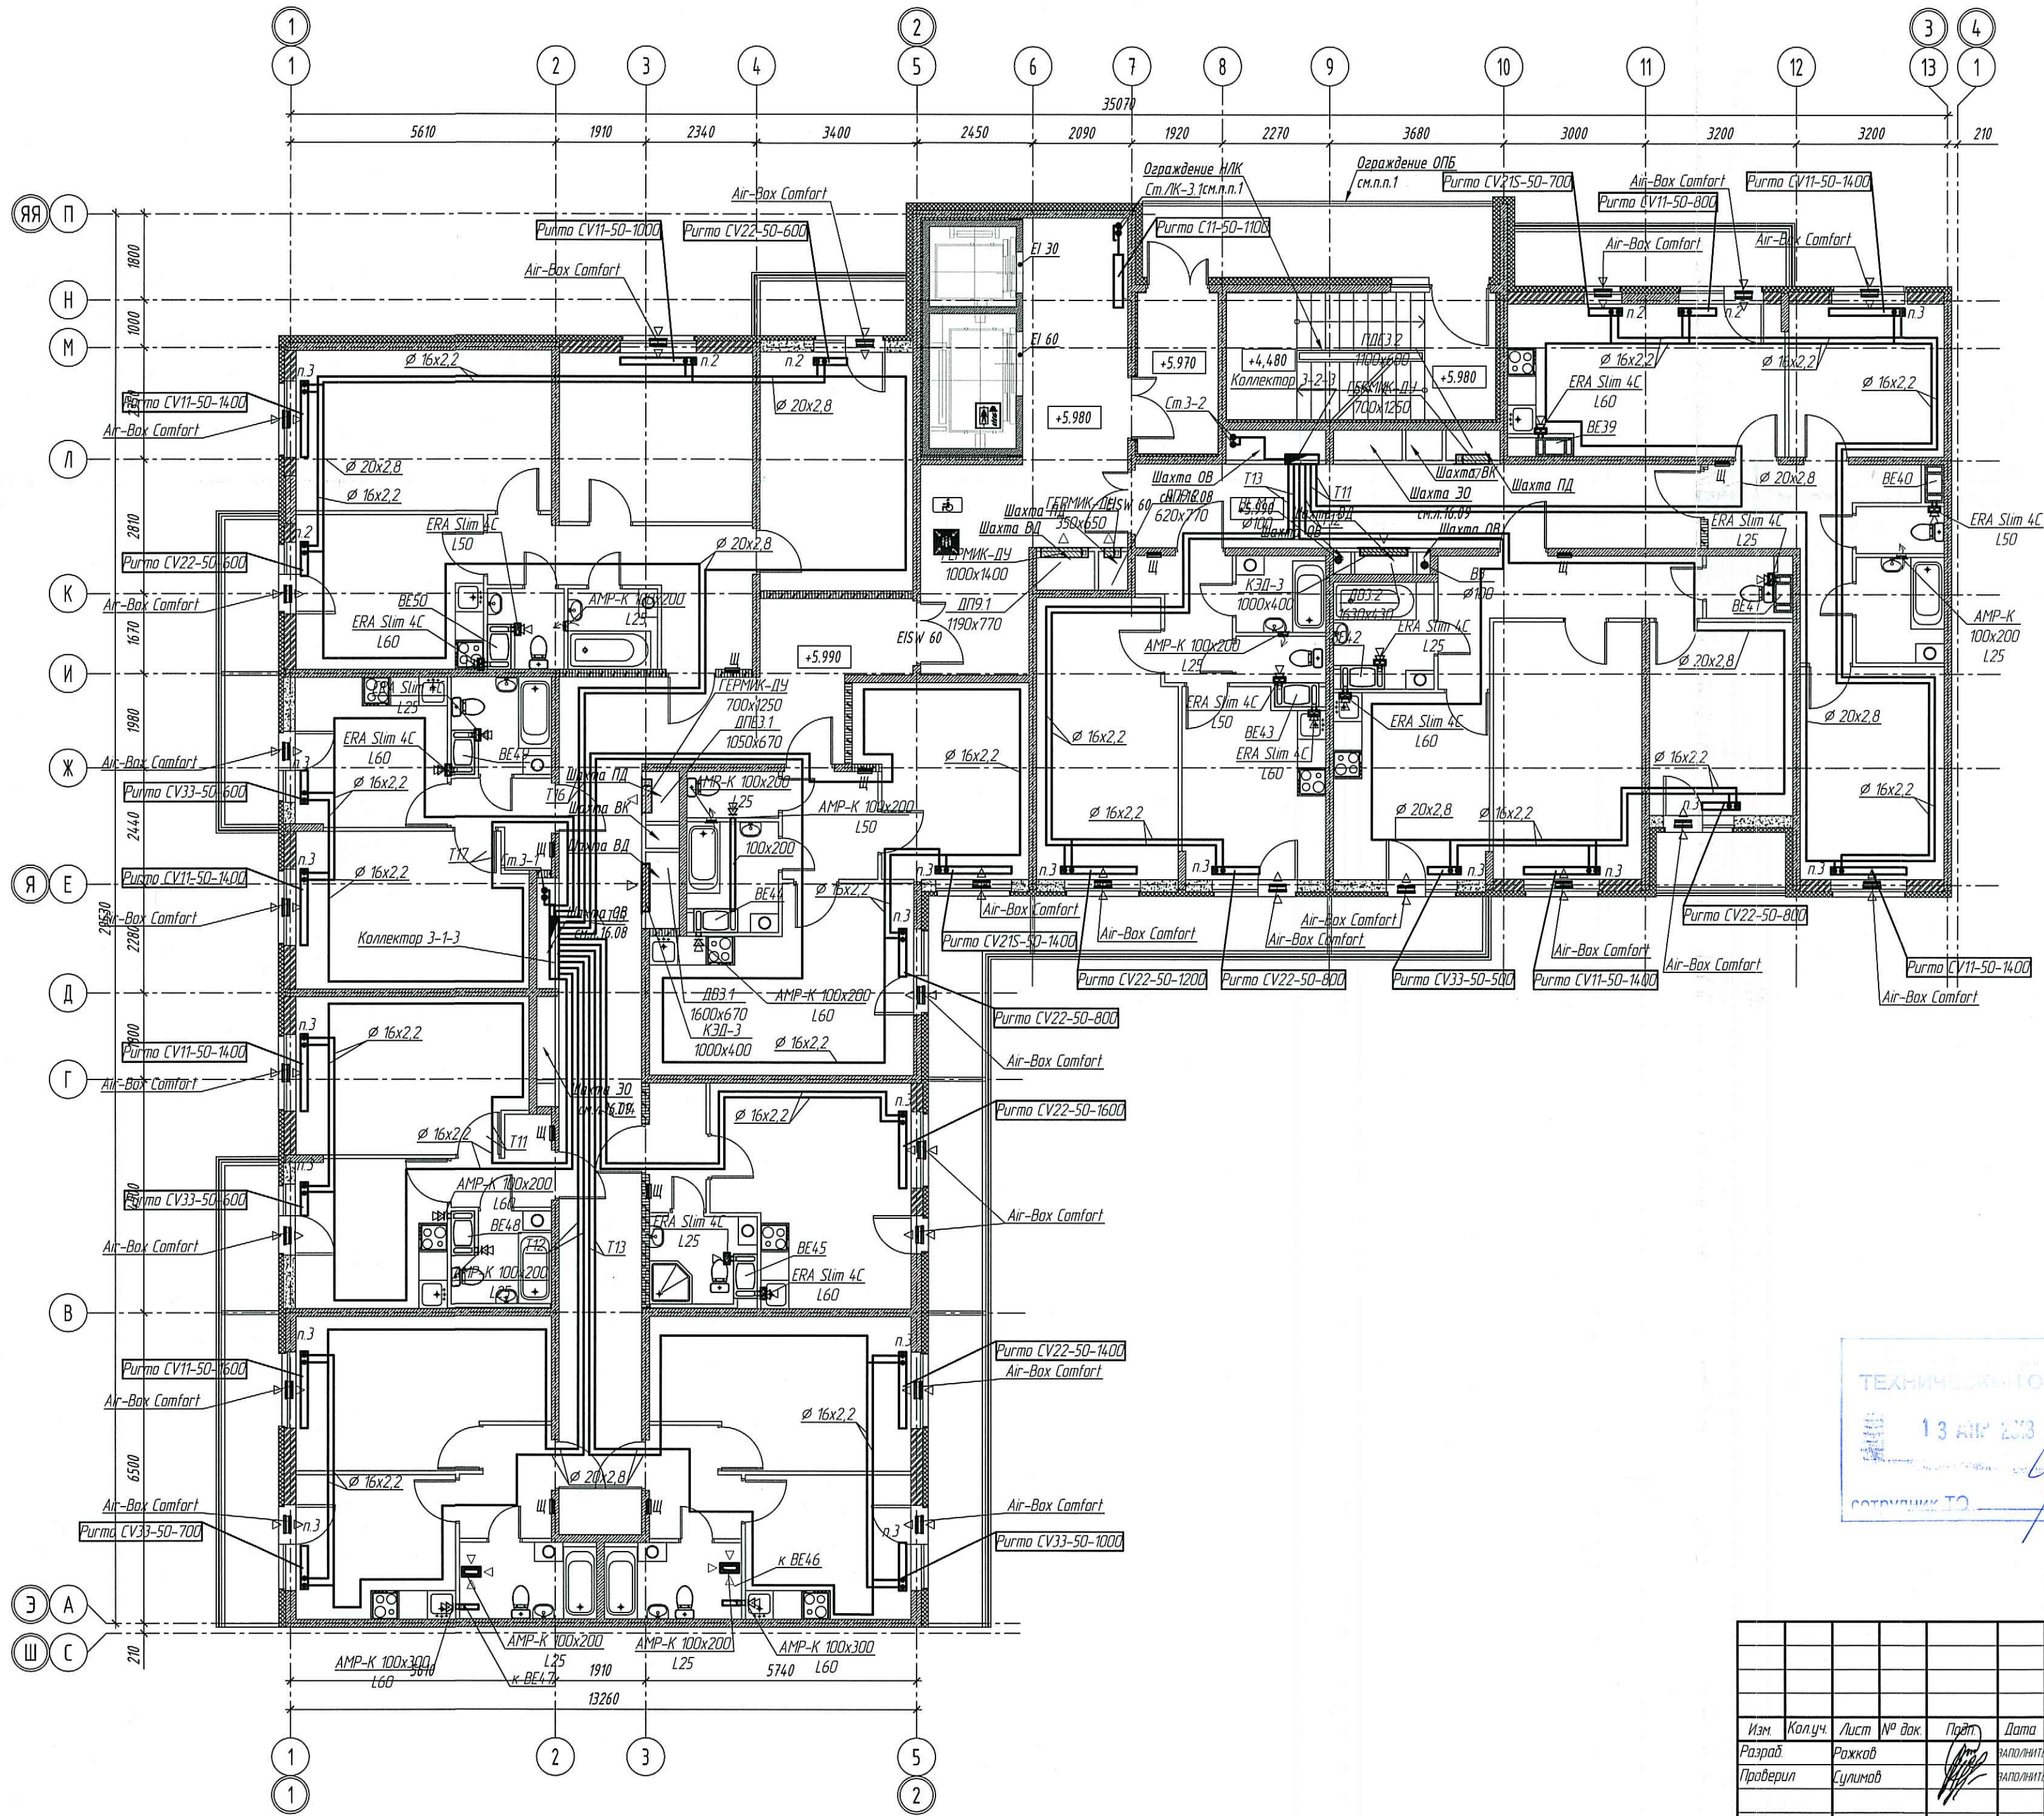

ООО «Строительная компания «Каменка»
В производство работ
 13 APR 2018

 должность Издатель

ООО «Строительная Компания «Каменка»

СКК-4/2016-1-0В

г. Санкт-Петербург, Командантский проспект, участок 2, юго-восточное пересечение с рекой Каменкой, кадастровый номер земельного участка 78-34-0004281-10613

Изм.	Колуч.	Лист	№ док.	Прот.	Дата
Разработ	Рожков				13.04.2018
Проверил	Сулмаев				
И.контр.	Сулмаев				
ГИП	Кныш				

Стадия	Лист	Листов
Р	41	

Секция 3 План третьего этажа
 ООО «НСК-Проект»
 Формат А2

Взам. инв. №
 Подп. и дата
 Инв. № подл.