


Экспликация помещений

№	Наименование	Площадь (м <sup>2</sup> )	Кат. пом.
01	Коридор	82.83	
02	Лифтовой холл	15.51	
03	Тамбур	2.92	
04	Балкон	13.43	
05	Лестничная клетка	15.31	
		Итого:	130.00

**ПРОВЕРЕНО**  
ТЕХНИЧЕСКИЙ ОТДЕЛ  
02 ФЕВ 2018  
сотрудник ТО *[Signature]*

ООО «Строительная компания «Каменка»  
В производство работ  
06 МАР 2018  
*[Signature]*  
должность подпись

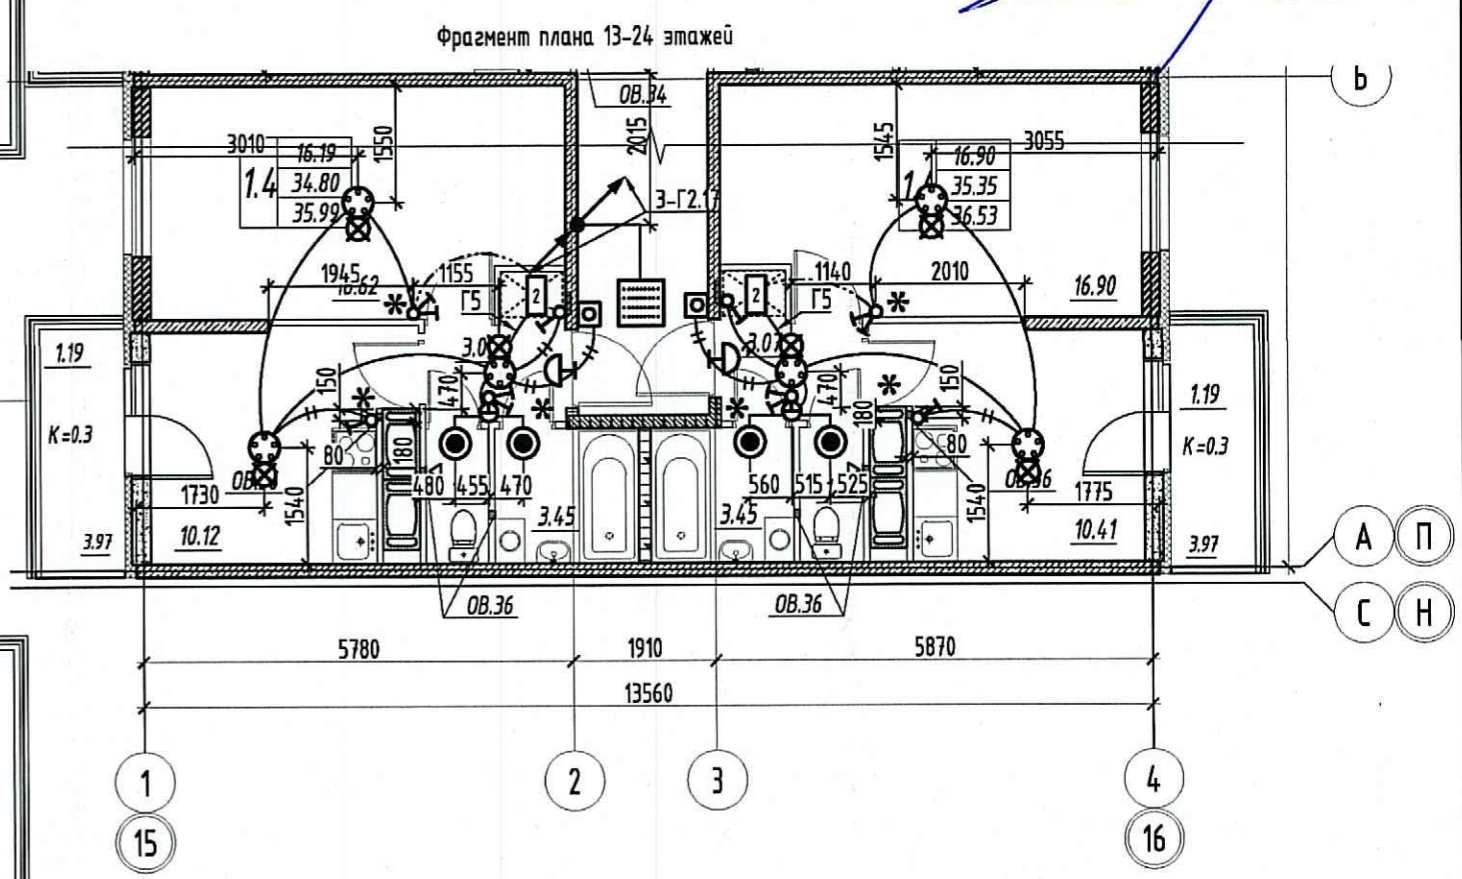

Создано	Взам. инв. №
Подп. и дата	
Инв. № подл.	

СКК-4/2016-1-30М					
Санкт-Петербург, Командантский проспект, участок 2, (угол-восточное пересечение с рекой Каменкой) кадастровый № 78:34:0004261:10613					
Изм.	Кол.уч.	Лист	№ док.	Подпись	Дата
Разработал	Леонтьева	<i>[Signature]</i>	26.01.18		
Проверил	Макаренко	<i>[Signature]</i>	26.01.18		
Рук. отдела	Баркин	<i>[Signature]</i>	26.01.18		
Н. контр.	Горелов	<i>[Signature]</i>	26.01.18		
ГИП	Кныш	<i>[Signature]</i>	26.01.18		
Многоквартирный дом со встроенными помещениями и встроенно-пристроенным подземным гаражом. Корпус № 1					
Стадия	Лист	Листов			
Р	115				
План электроосвещения. Секция 9. Этажи 2-24					
ООО «НСК-Проект»					