


Экспликация помещений

№	Наименование	Площадь (м ²)	Кол. люк
01	Коридор	62.11	
02	Лестничная клетка	14.91	
03	Лифтовой холл	9.94	
04	Тамбур	4.55	
05	Переходный балкон	11.61	
Итого:		102.52	

Секция 11. Машинное помещение. Выход на кровлю

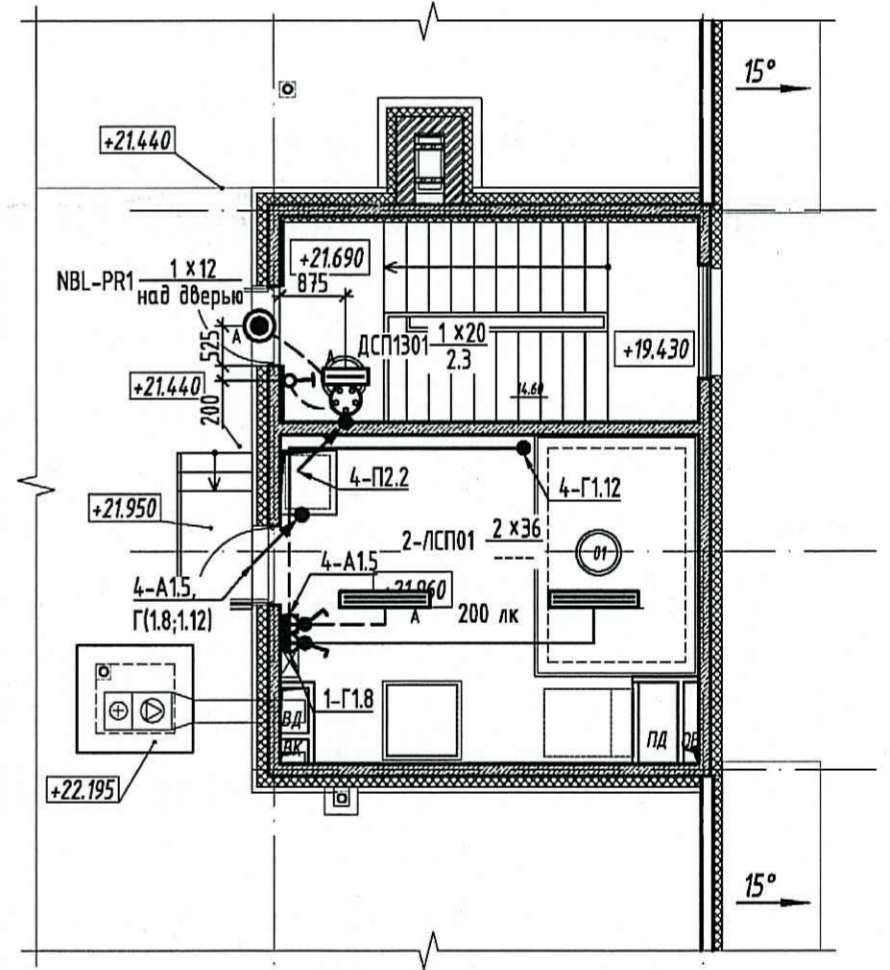

Согласовано	
Взам. инв. №	
Подп. и дата	
Инд. № подл.	

ПРОВЕРЕНО
ТЕХНИЧЕСКИЙ ОТДЕЛ
05 МАР 2018
сотрудник ТО *[Signature]*

ООО «Строительная компания
«Каменка»
В производство работ
06 МАР 2018
[Signature]
подпись

СКК-4/2016-1-ЭОМ					
1	-	Зам.	9-18	<i>[Signature]</i>	12.02.18
Изм.	Колуч.	Лист	№ док.	Подпись	Дата
Разработал	Леонтьева			<i>[Signature]</i>	26.01.18
Проверил	Макаренко			<i>[Signature]</i>	26.01.18
Рук. отдела	Баркин			<i>[Signature]</i>	26.01.18
Н. контр.	Горелов			<i>[Signature]</i>	26.01.18
ГИП	Кныш			<i>[Signature]</i>	26.01.18
Санкт-Петербург, Командантский проспект, участок 2, (юго-восточное пересечения с рекой Каменкой) кадастровый № 78:34:0004281:10613					
Многоквартирный дом со встроенными помещениями и встроенно-пристроенным подземным гаражом. Корпус № 1			Стадия	Лист	Листов
			Р	124	
План электроосвещения. Секция 11. Этаж 14					000 "НСК-Проект"