


Экспликация помещений

№	Наименование	Площадь (м ²)	Кол. лок.
01	Коридор	51.03	
02	Коридор	13.16	
03	Лифтовой холл	11.47	
04	Лестничная клетка	18.42	
05	Переходной балкон	17.49	
Итого:		111.57	

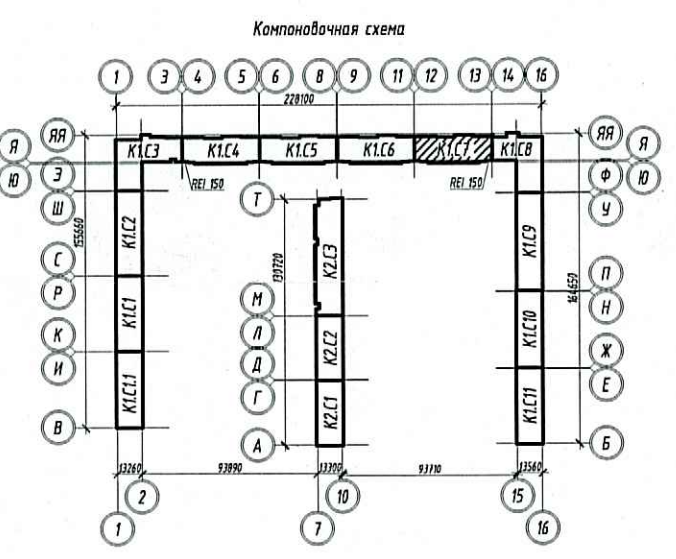

Логосовано	
Взам. инв. №	
Подп. и дата	
Инв. № подл.	

ПРОВЕРЕНО
ТЕХНИЧЕСКИЙ ОТДЕЛ
02 ФЕВ 2018
сотрудник ТО *Горелов*

ООО «Строительная компания
«Каменка»
В производство работ
06 МАР 2018
Кныш
подпись

Изм.		Колуч.		Лист № док.		Подпись		Дата		СКК-4/2016-1-ЭОМ Санкт-Петербург, Командантский проспект, участок 2, (юго-восточное пересечение с рекой Каменкой) кадастровый № 78:34:0004281:10613 Многоквартирный дом со встроенными помещениями и встроенно-пристроенным подземным гаражом. Корпус № 1 План электроосвещения. Секция 7. Этажи 2-24					
Разработал		Леонтьева		<i>Леонтьева</i>		26.01.18		Многоквартирный дом со встроенными помещениями и встроенно-пристроенным подземным гаражом. Корпус № 1					Стадия	Лист	Листов
Проверил		Макаренко		<i>Макаренко</i>		26.01.18		Р					107		
Рук. отдела		Баркин		<i>Баркин</i>		26.01.18		000 "НСК-Проект"							
Н. контр.		Горелов		<i>Горелов</i>		26.01.18									
ГИП		Кныш		<i>Кныш</i>		26.01.18									