


Схема расположения секций

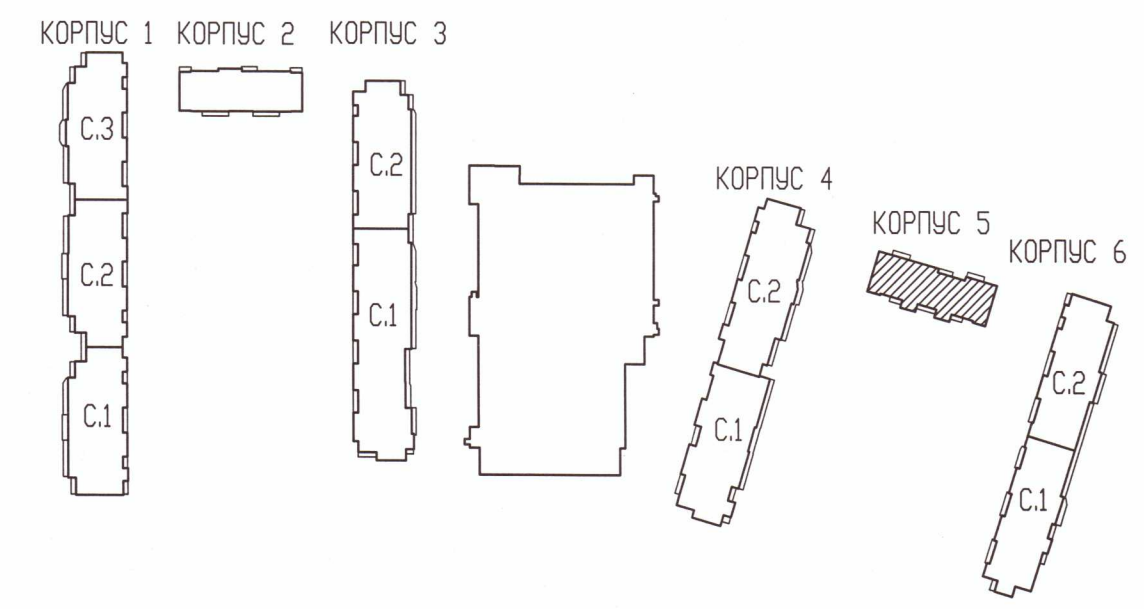

- Условные обозначения:**
- T1— — подающий трубопровод
  - T2— — обратный трубопровод
  - ① — нумерация горизонтальных веток
  - ①.1 — нумерация горизонтальных веток, идущих на одну квартиру, в случае деления в пределах коллекторной одного квартирного отвода на две ветки
  - — приточный клапан Air-Box Comfort
  - ▒ — наружная решетка в витражных конструкциях

**Примечание:**

1. Трубопроводы условно отнесены от стен.
2. Все горизонтальные полимерные трубопроводы имеют  $\phi 16 \times 2.2$  (на плане не указан).
3. Отверстия  $100 \times 100$  и менее пробиваются по месту.
4. Монтаж полимерных трубопроводов вести в соответствии с положениями СП 41-109-2005, СП 73.13330.2016 и рекомендациями завода-изготовителя.
5. При монтаже радиаторов систем отопления следовать рекомендациям завода-изготовителя, а также учитывать минимально допустимые расстояния:
  - от торца (боковой стенки) радиатора до стены минимум 200 мм;
  - от торца (боковой стенки) радиатора до откоса проема балконной двери минимум 100 мм.
6. Маркировка настройки термостатического клапана в обвязке радиатора с боковым подключением: Б - белый колпачок (клапан V-Exact 3712), К - красный колпачок (клапан F-Exact BT3432-D).
7. В соответствие с Задаaniem на проектирование приточные оконные клапаны AirBox в квартирах-студиях устанавливаются в количестве 2 штук следующим образом: горизонтально над балконной дверью; при открывающемся окне - в окно установить клапан AirBox Comfort без фрезеровки; при неоткрывающемся окне установить клапан AirBox Comfort без фрезеровки вертикально в балконную дверь на противоположную сторону от петель створки, в верхней части створки. Всего в квартире-студии 2 клапана AirBox Comfort.
8. Замену уплотнителя балконной двери по внешнему контуру производить строго напротив места установки клапана.

ООО «ДСК»  
Данный чертёж является  
исполнительным  
ГЛ ИНЖЕНЕР ТКАЧЕНКО АВ



<b>07/17 - 10 - 0B5</b>				
Многоквартирный дом с подземными и многэтажными гаражами, расположенный по адресу: г. Санкт-Петербург, Командантский проспект, участок 1 (юго-западнее пересечения с рекой Каменкой), кадастровый № земельного участка 78:34:0004281:11945.				
1	3	—	17-19	02.19
Изм. Кол.уч	Лист	№ док.	Подпись	Дата
разработчик	инженер	Ткаченко	А.В.	02.19
проверил	инженер	Михайлов	А.С.	02.19
Жилой комплекс.				
Стадия	Лист	Листов		
Р	6	17		
Корпус 5. План 4-11 этажа				
ООО «Простор-Л плюс» Санкт-Петербург				

Инв.Н подл. Попр. и дата. Взам. инв.Н