

Примечание:


1. Трубопроводы условно отнесены от стен.
2. Все горизонтальные полимерные трубопроводы имеют $\phi 16 \times 2.2$ (на плане не указан).
3. Отверстия 100×100 и менее пробиваются по месту.
4. Монтаж полимерных трубопроводов вести в соответствии с положениями СП 41-109-2005, СП 73.13330.2016 и рекомендациями завода-изготовителя.
5. При монтаже радиаторов систем отопления следовать рекомендациям завода-изготовителя, а также учитывать минимально допустимые расстояния:
 - от торца (боковой стенки) радиатора до стены минимум 200 мм;
 - от торца (боковой стенки) радиатора до откоса проема балконной двери минимум 100 мм.
6. Маркировка настроек термостатического клапана в обвязке радиатора с боковым подключением: К - красный колпачок (клапан RTR-N).
7. В соответствии с Задаaniem на проектирование приточные оконные клапаны AirBox в квартирах-студиях устанавливаются в количестве 2 штук следующим образом: горизонтально над балконной дверью; при открывающемся окне - в окно установить клапан AirBox Comfort без фрезеровки; при неоткрывающемся окне установить клапан AirBox Comfort без фрезеровки вертикально в балконную дверь на противоположную сторону от петель створки, в верхней части створки. Всего в квартире-студии 2 клапана AirBox Comfort.
8. Замену уплотнителя балконной двери по внешнему контуру производить строго напротив места установки клапана.

Условные обозначения:

- T1 — подающий трубопровод
- T2 — обратный трубопровод
- (1) — нумерация горизонтальных веток
- (1) — нумерация горизонтальных веток, идущих на одну квартиру, в случае ведения в пределах коллекторной одного квартирного отвода на две ветки
- (K) — приточный клапан Air-Box Comfort
- (R) — решетка в витражных конструкциях

ПРОВЕРЕНО
ТЕХНИЧЕСКИЙ ОТДЕЛ
29 ОКТ 2019

Схема расположения секций

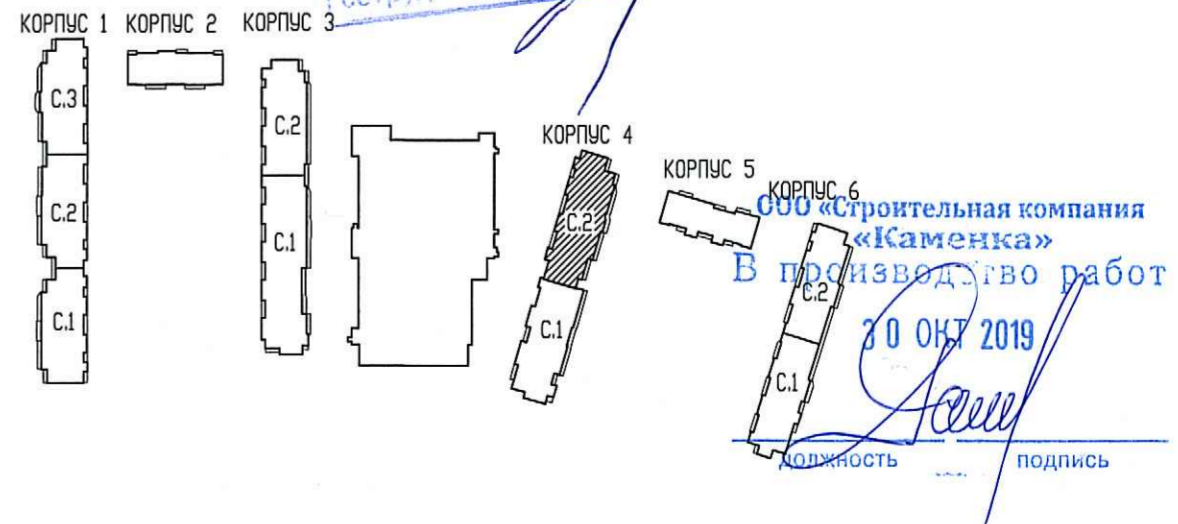

07/17 - 10 - 0В4

Многоквартирный дом с подземными и наземными гаражами, расположенный по адресу: г. Санкт-Петербург, Коммунистический проспект, участок 1 (юго-западнее пересечения с рекой Каменкой), кадастровый № земельного участка 78:34:004:281:194:5.			
2	зам.	133-19	10.19
Изм. Коллч	Лист	№ док.	Подпись
л. спец.	Гурьева		12.18
Вед. инженер	Пономарев		12.18
Вед. инженер	Широченко		12.18
Н. контр.	Мыльникова		12.18
Жилой комплекс.			
Стадия	Лист	Листов	
Р	17	31	
Корпус 4. Секция 2. План 1 этажа			
ООО «Простор-Л Плюс» Санкт-Петербург			

Инв.№ посл. Попр. и дата Взам. инв.№