


Примечание:

1. Трубопроводы условно отнесены от стен.
2. Все горизонтальные полимерные трубопроводы имеют $\Phi 16 \times 2.2$ (на плане не указан).
3. Отверстия 100×100 и менее пробиваются по месту.
4. Монтаж полимерных трубопроводов вести в соответствии с положениями СП 41-109-2005, СП 73.13330.2016 и рекомендациями завода-изготовителя.
5. При монтаже радиаторов систем отопления следовать рекомендациям завода-изготовителя, а также учитывать минимально допустимые расстояния:
 - от торца (боковой стенки) радиатора до стены минимум 200 мм;
 - от торца (боковой стенки) радиатора до откоса проема балконной двери минимум 100 мм.
6. Маркировка настроек термостатического клапана в обьёме радиатора с боковым подключением: К - красный колпачок (клапан RTR-N).
7. В соответствии с заданием на проектирование приточные оконные клапаны AirBox в квартирах-студиях устанавливаются в количестве 2 штук следующим образом: горизонтально над балконной дверью; при открывающемся окне - в окно установить клапан AirBox Comfort без фрезерочки; при неоткрывающемся окне установить клапан AirBox Comfort без фрезерочки вертикально в балконную дверь на противоположную сторону от петель створки, в верхней части створки. Всего в квартире-студии 2 клапана AirBox Comfort.
8. Замену уплотнителя балконной двери по внешнему контуру производить строго напротив места установки клапана.

Условные обозначения:

- подающий трубопровод
- обратный трубопровод
- нумерация горизонтальных веток
- нумерация горизонтальных веток, идущих на одну квартиру, в случае деления в пределах коллекторной одного квартирного отвода на две ветки
- приточный клапан Air-Box Comfort
- наружная решетка в витражных конструкциях

Схема расположения секций

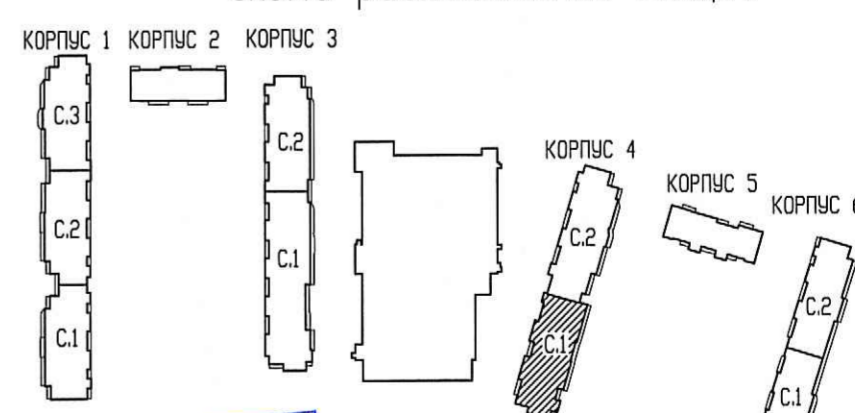

ПРОВЕРЕНО
ТЕХНИЧЕСКИЙ ОТДЕЛ
29 ОКТ 2019
сотрудник ТО

ООО «Строительная компания
«Каменка»
В производстве работ
30 ОКТ 2019
Должность Подпись

07/17 - 10 - 0В4

2	-	зам.	13.19	10.19	Многоквартирный дом с подземными и наземными гаражами, расположенный по адресу: г. Санкт-Петербург, Командитский проспект, участок 1 (угол западной пересечения с рекой Каменкой), кадастровый № земельного участка 78:34:004:281:194.5.	Жилой комплекс.	Стадия	Лист	Листов	
Изм.	Колуч	Лист	Идоч.	Подпись			Дата	Р	8	31
л. спец.	Гурьева						12.18			
Вед. инженер	Пономарев						12.18			
Вед. инженер	Широченко				12.18					
Н. контр.	Мыльникова				12.18					
Корпус 4. Секция 1. План 17 этажа							ООО «Простор-Л плюс» Санкт-Петербург			

Инв.№ подл. Попр. и дата Взам. инв.№