


# Секция 2

План третьего-одиннадцатого этажей  
на отм. +7.200, +10.200, +13.200, +16.200, +19.200,  
+22.200, +25.200, +28.200, +31.200.

Схема расположения секции

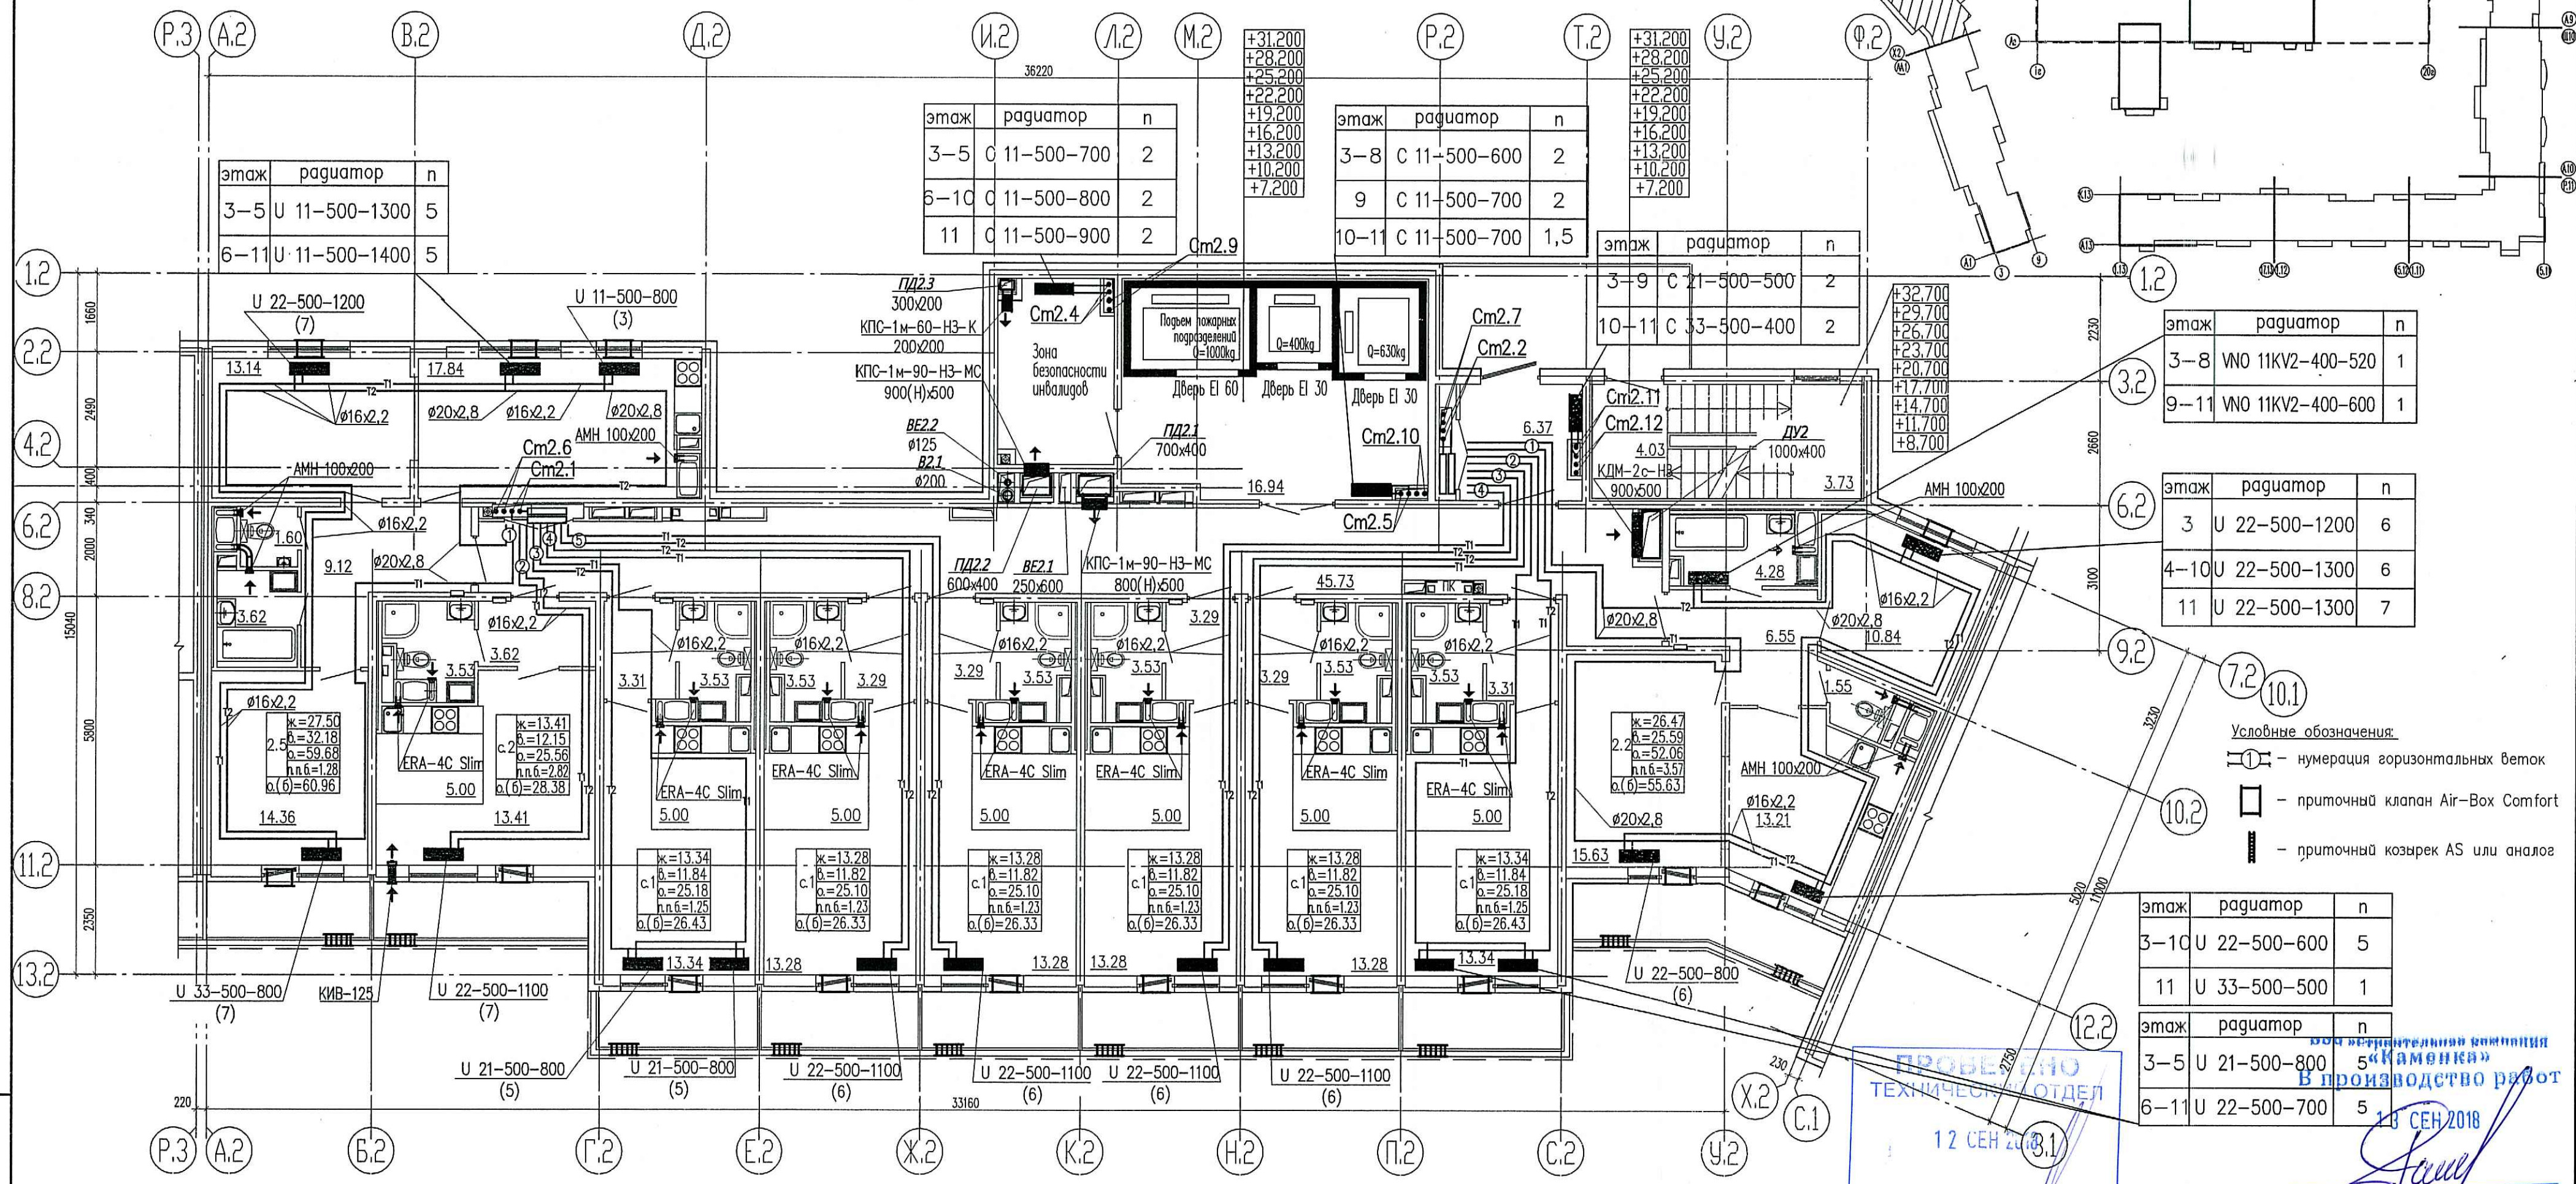

этаж	радиатор	n
3-5	U 11-500-1300	5
6-11	U 11-500-1400	5

этаж	радиатор	n
3-5	C 11-500-700	2
6-10	C 11-500-800	2
11	C 11-500-900	2

этаж	радиатор	n
3-8	C 11-500-600	2
9	C 11-500-700	2
10-11	C 11-500-700	1,5

этаж	радиатор	n
3-9	C 21-500-500	2
10-11	C 33-500-400	2

этаж	радиатор	n
3-8	W0 11KV2-400-520	1
9-11	W0 11KV2-400-600	1

этаж	радиатор	n
3	U 22-500-1200	6
4-10	U 22-500-1300	6
11	U 22-500-1300	7

этаж	радиатор	n
3-10	U 22-500-600	5
11	U 33-500-500	1

этаж	радиатор	n
3-5	U 21-500-800	5
6-11	U 22-500-700	5

Условные обозначения:  
 - нумерация горизонтальных веток  
 - приточный клапан Air-Box Comfort  
 - приточный козырек AS или аналог

### Примечания:

- Трубопроводы условно отнесены от стен.
- Отверстия 100x100 и менее пробиваются по месту.
- При монтаже радиаторов системы отопления следовать рекомендациям завода-изготовителя, а также учитывать минимально допустимые расстояния:
  - от торца (боковой стенки) радиатора до стены минимум 200 мм;
  - от торца (боковой стенки) радиатора до откоса проема балконной двери минимум 100 мм.
- В соответствии с Задаaniem на проектирование приточные оконные клапаны AirBox в квартирах-студиях устанавливаются: а) в количестве 2 штук следующим образом:

- горизонтально над балконной дверью;
  - при открываемся окне - в окно установить клапан AirBox Comfort без фрезеровки; при неоткрываемся окне установить клапан AirBox Comfort без фрезеровки вертикально в балконную дверь на противоположную сторону от петель створки, в верхней части створки.
- Всего в квартире-студии 2 клапана AirBox Comfort.
- в количестве 1 штуки горизонтально над балконной дверью и клапана KIB-125 в наружной стене
  - Замену уплотнителя балконной двери по внешнему контуру производить строго напротив места установки клапана.

ПРОВЕДЕНО  
ТЕХНИЧЕСКОЕ  
ОТДЕЛ  
12 СЕН 2018  
сотрудник ТО

Инженерная компания  
«Каменка»  
в производстве работ  
13 СЕН 2018  
подпись

ИНВ.Н подл. Погр. и дата Взам. инв.Н

				<b>07/16 - 9 - 0B1</b>		
				Многоквартирный жилой дом со встроенными помещениями и многоярусным гаражом, расположенный по адресу: г. Санкт-Петербург, Командантский проспект, участок 1 (юго-западнее пересечения с рекой Каменкой), кадастровый № земельного участка 78:34:0004281:11939.		
Изм.	Кол.чч	Лист	№док.	Подпись	Дата	
2	-	Зам	164-18	<i>Руса</i>	08.18	
л. спец.		Гурьева		<i>Гурьева</i>	03.18	
вед.		Антонова		<i>Антонова</i>	03.18	
инженер		Широченко		<i>Широченко</i>	03.18	
Н. контр.		Гурьева		<i>Гурьева</i>	03.18	
				Жилой комплекс		Стадия / Лист / Листов
				Секция 2. План 3-11 этаж.		P / 22
				ООО «Простор-Л» Санкт-Петербург		