

ООО «Строительная компания «Каменка»
 В производство работ


28 АПР 2018
 Должность: _____
 Подпись: _____


ПРОВЕРЕНО
 ТЕХНИЧЕСКИЙ ОТДЕЛ
 16 АПР 2018

сотрудник ТО
 1.4 С.4
 Схема расположения секции

- Условные обозначения:
- ① - нумерация горизонтальных веток
 - - приточный клапан Air-Box Comfort
 - ▬ - приточный козырек AS или аналог

1. Трубопроводы условно отнесены от стен.
2. Отверстия 100x100 и менее пробиваются по месту.
3. При монтаже радиаторов системы отопления следовать рекомендациям завода-изготовителя, а также учитывать минимально допустимые расстояния:
 - от торца (боковой стенки) радиатора до стены минимум 200 мм;
 - от торца (боковой стенки) радиатора до откоса проема балконной двери минимум 100 мм.

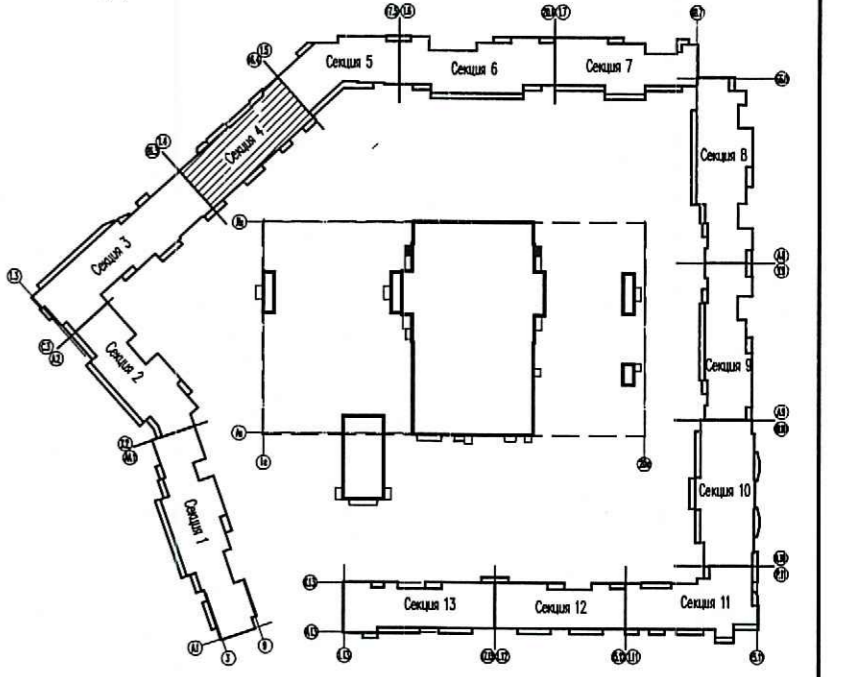

				07/16 - 9 - 0B2					
				Многоквартирный жилой дом со встроенными помещениями и многоэтажным гаражом, расположенный по адресу: г. Санкт-Петербург, Командантский проспект, участок 1 (юго-западнее пересечения с рекой Каменкой), кадастровый № земельного участка 78:34:0004281:11939.					
Изм.	Кол.уч.	Лист	№ док.	Подпись	Дата	Жилой комплекс	Стадия	Лист	Листов
Гл. спец.	Гурьева			<i>[Signature]</i>	03.18		Р	7	
Вед. инженер	Шепель			<i>[Signature]</i>	03.18	Секция 4. План 12 этажа	 ООО «Простор-Л» Санкт-Петербург		
Н. контр.	Гурьева			<i>[Signature]</i>	03.18				

Инв.№ подл. Погр. и дата Взам. инв.№