


Схема расположения секции

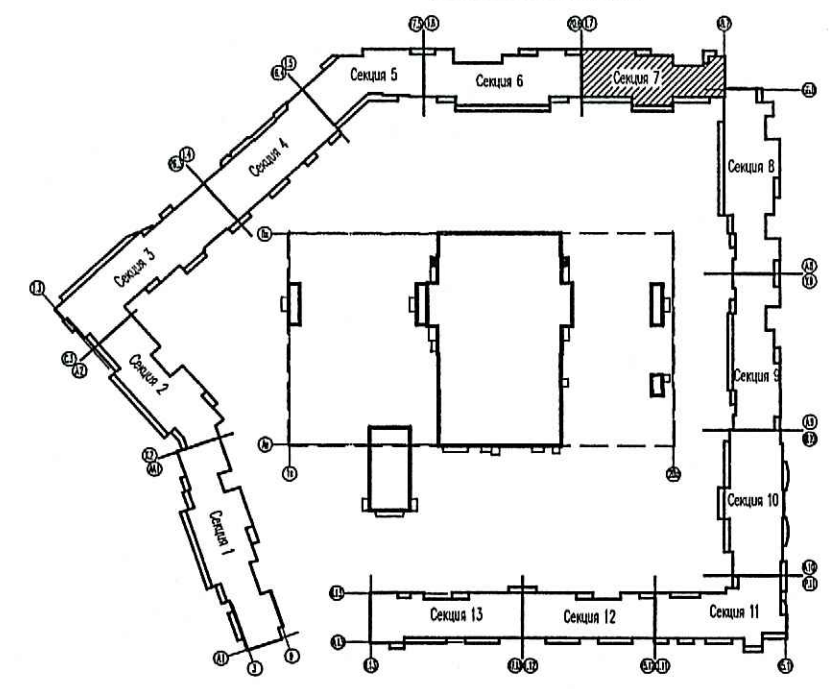

1. Трубопроводы условно отнесены от стен.
  2. Отверстия 100x100 и менее пробиваются по месту.
  3. При монтаже радиаторов системы отопления следовать рекомендациям завода-изготовителя, а также учитывать минимально допустимые расстояния:
    - от торца (боковой стенки) радиатора до стены минимум 200 мм;
    - от торца (боковой стенки) радиатора до откоса проема балконной двери минимум 100 мм.
  5. В соответствии с Заданием на проектирование приточные оконные клапаны AirBox в квартирах-студиях устанавливаются:
    - а) в количестве 2 штук следующим образом:
      - 1) - горизонтально над балконной дверью;
      - 2) - при открывающемся окне - в окно установить клапан AirBox Comfort без фрезеровки; при неоткрывающемся окне установить клапан AirBox Comfort без фрезеровки вертикально в балконную дверь на противоположную сторону от петель створки, в верхней части створки. Всего в квартире-студии 2 клапана AirBox Comfort.
    - б) в количестве 1 штуки горизонтально над балконной дверью и клапане КИВ-125 в наружной стене
- Замену уплотнителя балконной двери по внешнему контуру производить строго напротив места установки клапана.

ПРОВЕДЕНО  
ТЕХНИЧЕСКИЙ ОТДЕЛ  
07 СЕН 2018  
сотрудник ТО

ООО «Строительная компания «Каменика»  
в производстве работ  
13 СЕН 2018

Условные обозначения: - нумерация горизонтальных веток  
 - приточный клапан Air-Box Comfort  
 - приточный козырек AS или аналог

<b>07/16 - 9 - 0B2</b>				
Многоквартирный жилой дом со встроенными помещениями и многоэтажным гаражом, расположенный по адресу: г. Санкт-Петербург, Командантский проспект, участок 1 (юго-западное пересечение с рекой Каменикой), кадастровый № земельного участка 78:34:004:281:11939.				
1	-	Зам	165-18	08.18
Изм.	Кол.уч.	Лист	№ док.	Подпись
г.л. спец.	Гурьева			03.18
вед.	Шепель			03.18
инженер				
Н. контр.	Гурьева			03.18
Жилой комплекс		Стадия	Лист	Листов
Секция 7. План 15 этажа		Р	37	
ООО «Простор-Л» Санкт-Петербург				

Инв.№ подл. Подр. и дата Взам. инв.№