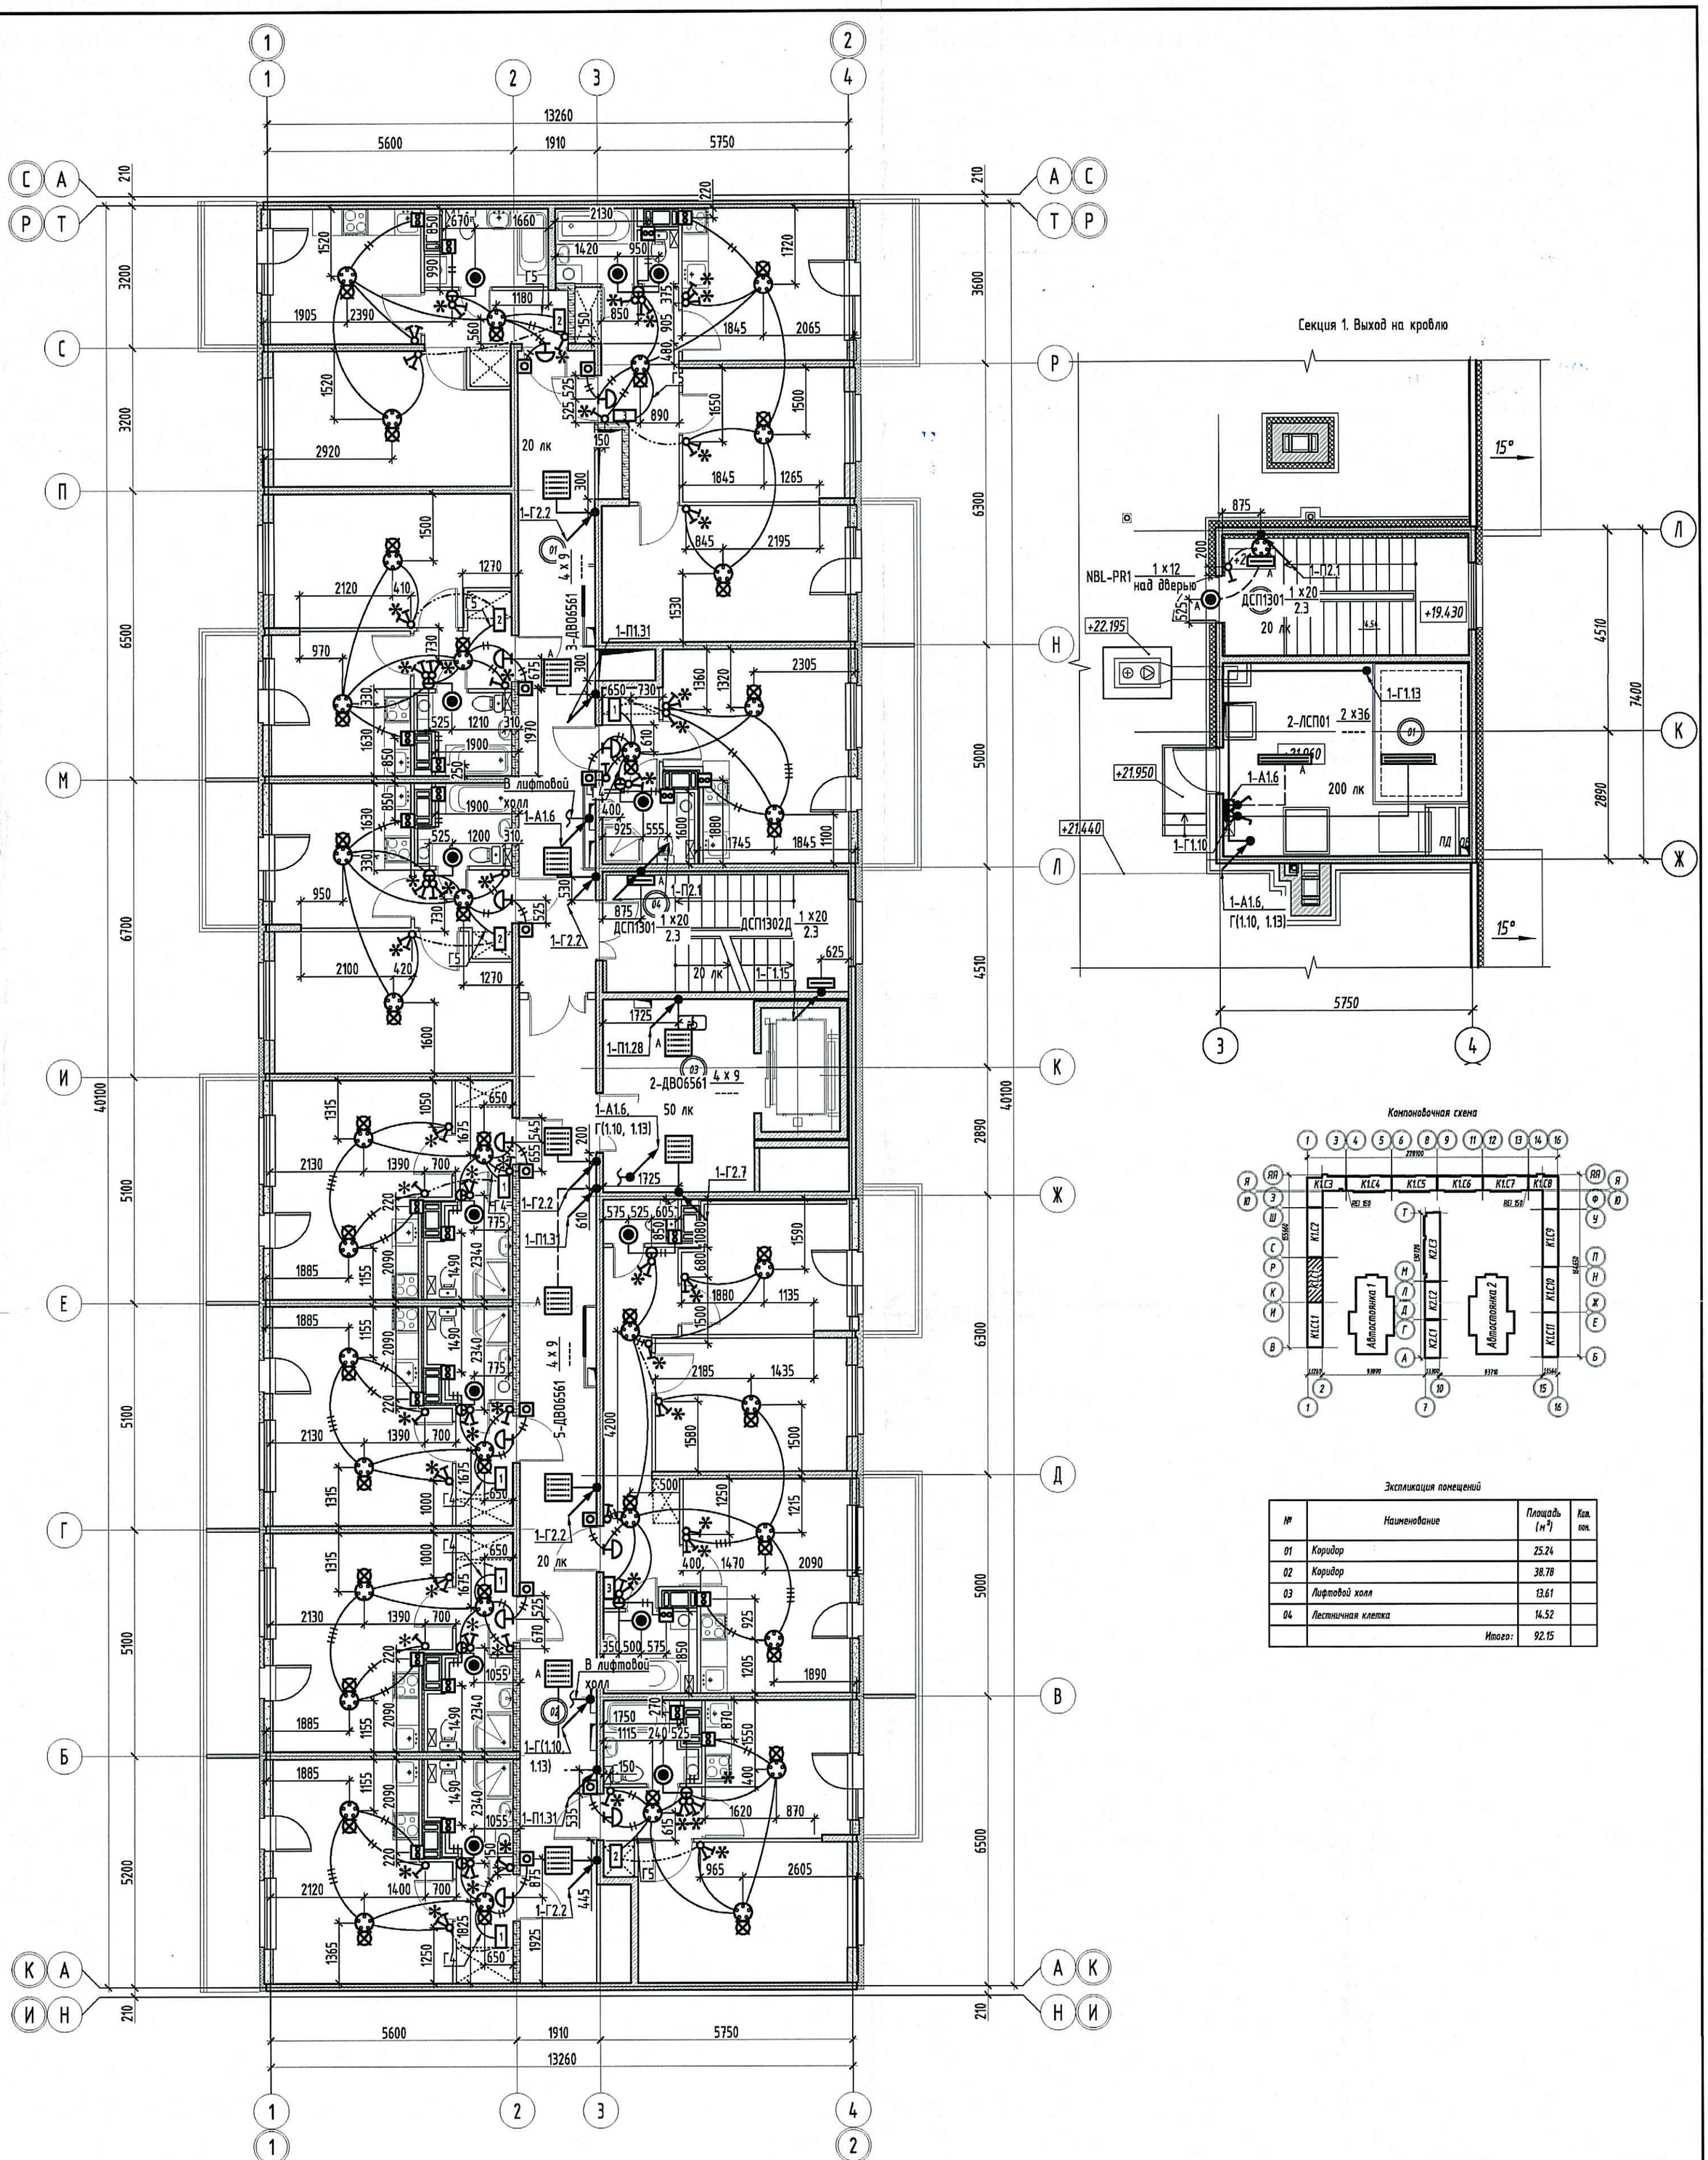


Экспликация помещений

№	Наименование	Площадь (м²)	Кат. пом.
01	Коридор	25.24	
02	Коридор	38.78	
03	Лифтовой холл	13.61	
04	Лестничная клетка	14.52	
	Итого:	92.15	

ПРОВЕРЕНО
ТЕХНИЧЕСКИЙ ОТДЕЛ
05 МАР 2018
сотрудник ТО

ООО «Строительная компания «Каменка»
В производство работ
06 МАР 2018
должность подпись

Изм.	Кол.уч.	Лист	№ док.	Подпись	Дата
1	-	Зам.	9-18		12.02.18
Разработал		Макаренко			26.01.18
Проверил		Синдеев			26.01.18
Рук. отдела		Баркин			26.01.18
Н. контр.		Горелов			26.01.18
ГИП		Кныш			26.01.18

СКК-4/2016-1-ЭОМ

Санкт-Петербург, Комендантский проспект, участок 2, (юго-восточнее пересечения с рекой Каменкой) кадастровый № 78:34:0004281:10613

Многоквартирный дом со встроенными помещениями и встроенно-пристроенным подземным гаражом. Корпус № 1

Стадия	Лист	Листов
Р	84	

План электроосвещения. Секция 1. Этаж 7

ООО "НСК-Проект"

Согласовано

Взам. инв. №

Подп. и дата

Инв. № подл.