
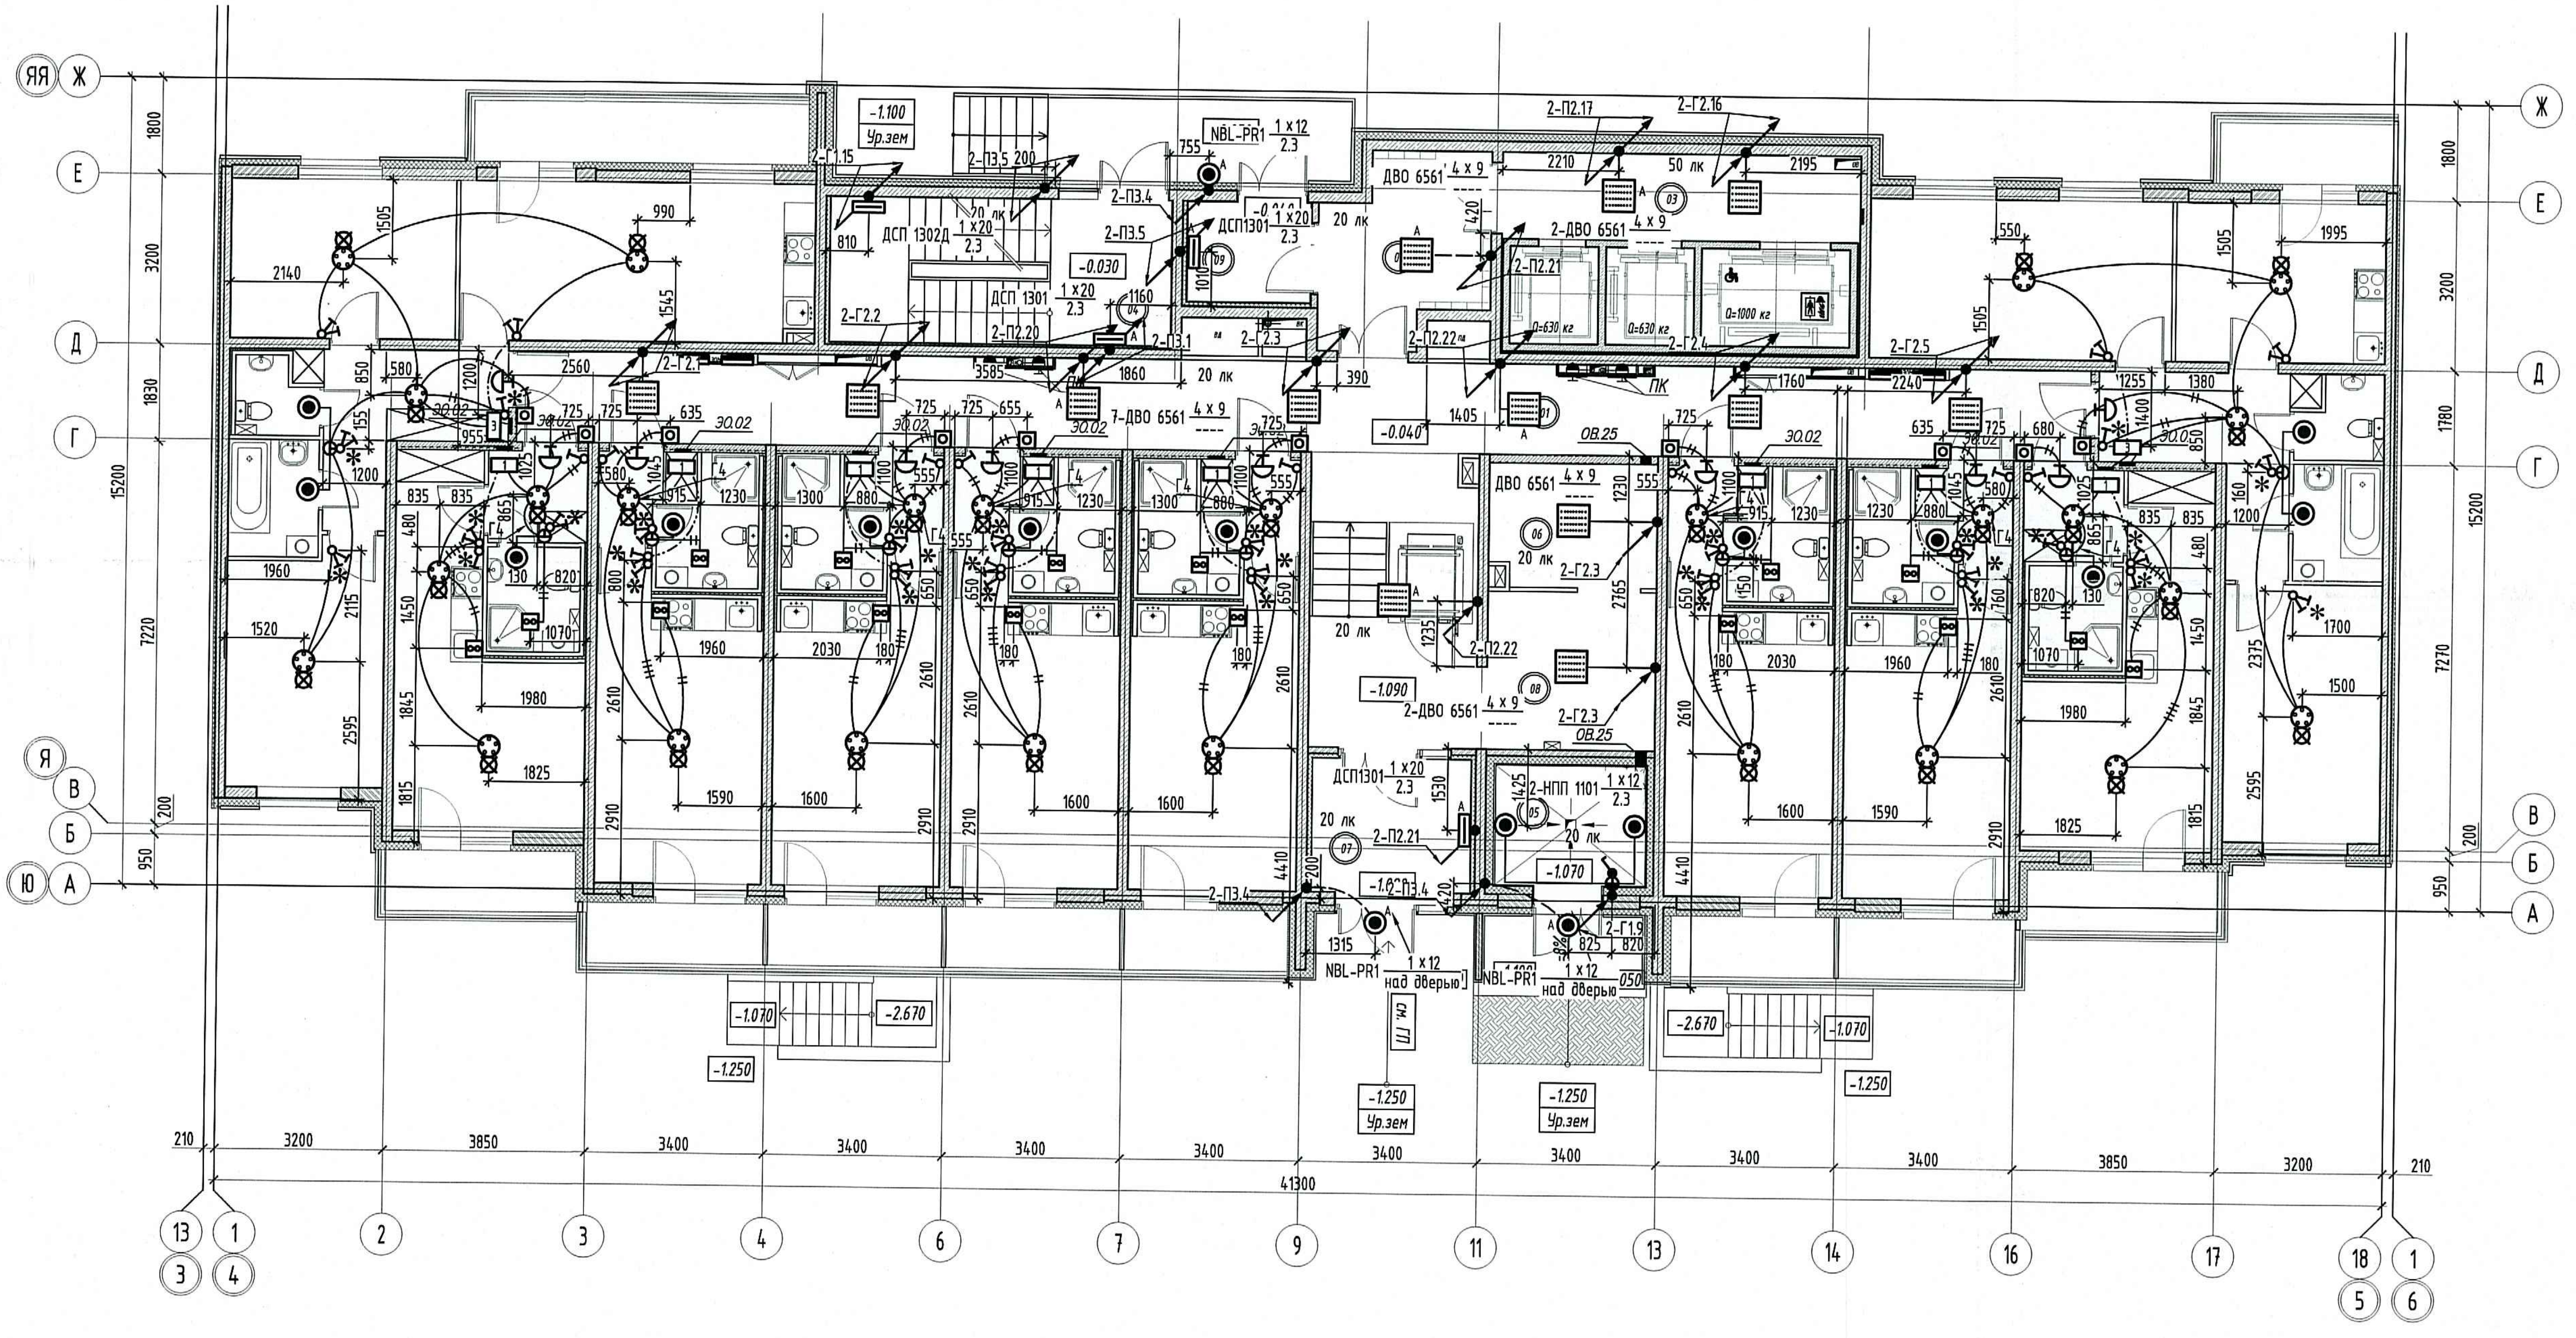


Компоновочная схема

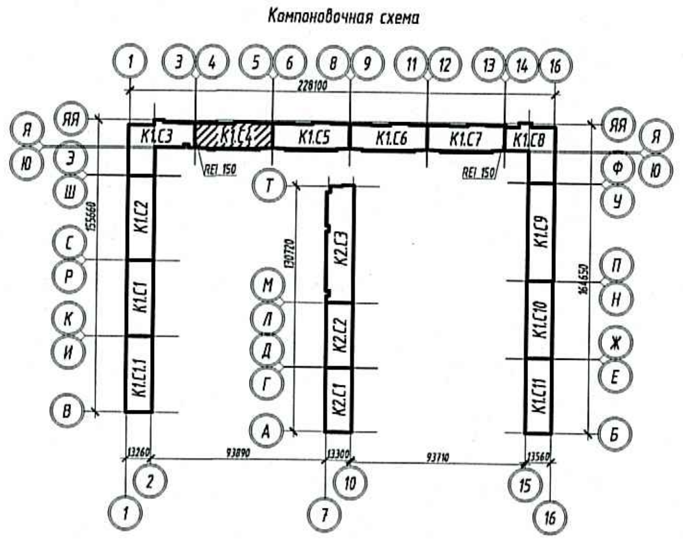

Экспликация помещений

№	Наименование	Площадь (м²)	Кат. пом
01	Коридор	54.88	
02	Коридор	10.40	
03	Лифтовой холл	11.18	
04	Лестничная клетка	17.81	
05	Мусоросборная камера	6.43	
06	Колясочная	7.30	
07	Тамбур	7.86	
08	Вестибюль	23.54	
09	Тамбур	4.67	
	Итого:	144.07	

ПРОВЕРЕНО
ТЕХНИЧЕСКИЙ ОТДЕЛ
02 ФЕВ 2018
сотрудник ТО

ООО «Строительная компания «Каменка»
В производство работ
06 МАР 2018
должность подпись

Согласовано

Взам. инв. №

Подп. и дата

Инв. № подл.

						СКК-4/2016-1-ЭОМ		
						Санкт-Петербург, Комендантский проспект, участок 2, (юго-восточнее пересечения с рекой Каменкой) кадастровый № 78:34:0004281:10613		
Изм.	Кол.уч.	Лист	№ док.	Подпись	Дата			
Разработал	Шолохов				26.01.18	Многоквартирный дом со встроенными помещениями и встроенно-пристроенным подземным гаражом. Корпус № 1	Стадия	Лист	Листов
Проверил	Макаренко				26.01.18		Р	94	
Рук. отдела	Баркин				26.01.18				
Н. контр.	Горелов				26.01.18	План электроосвещения. Секция 4. Этаж 1	ООО "НСК-Проект"		
ГИП	Кныш				26.01.18				