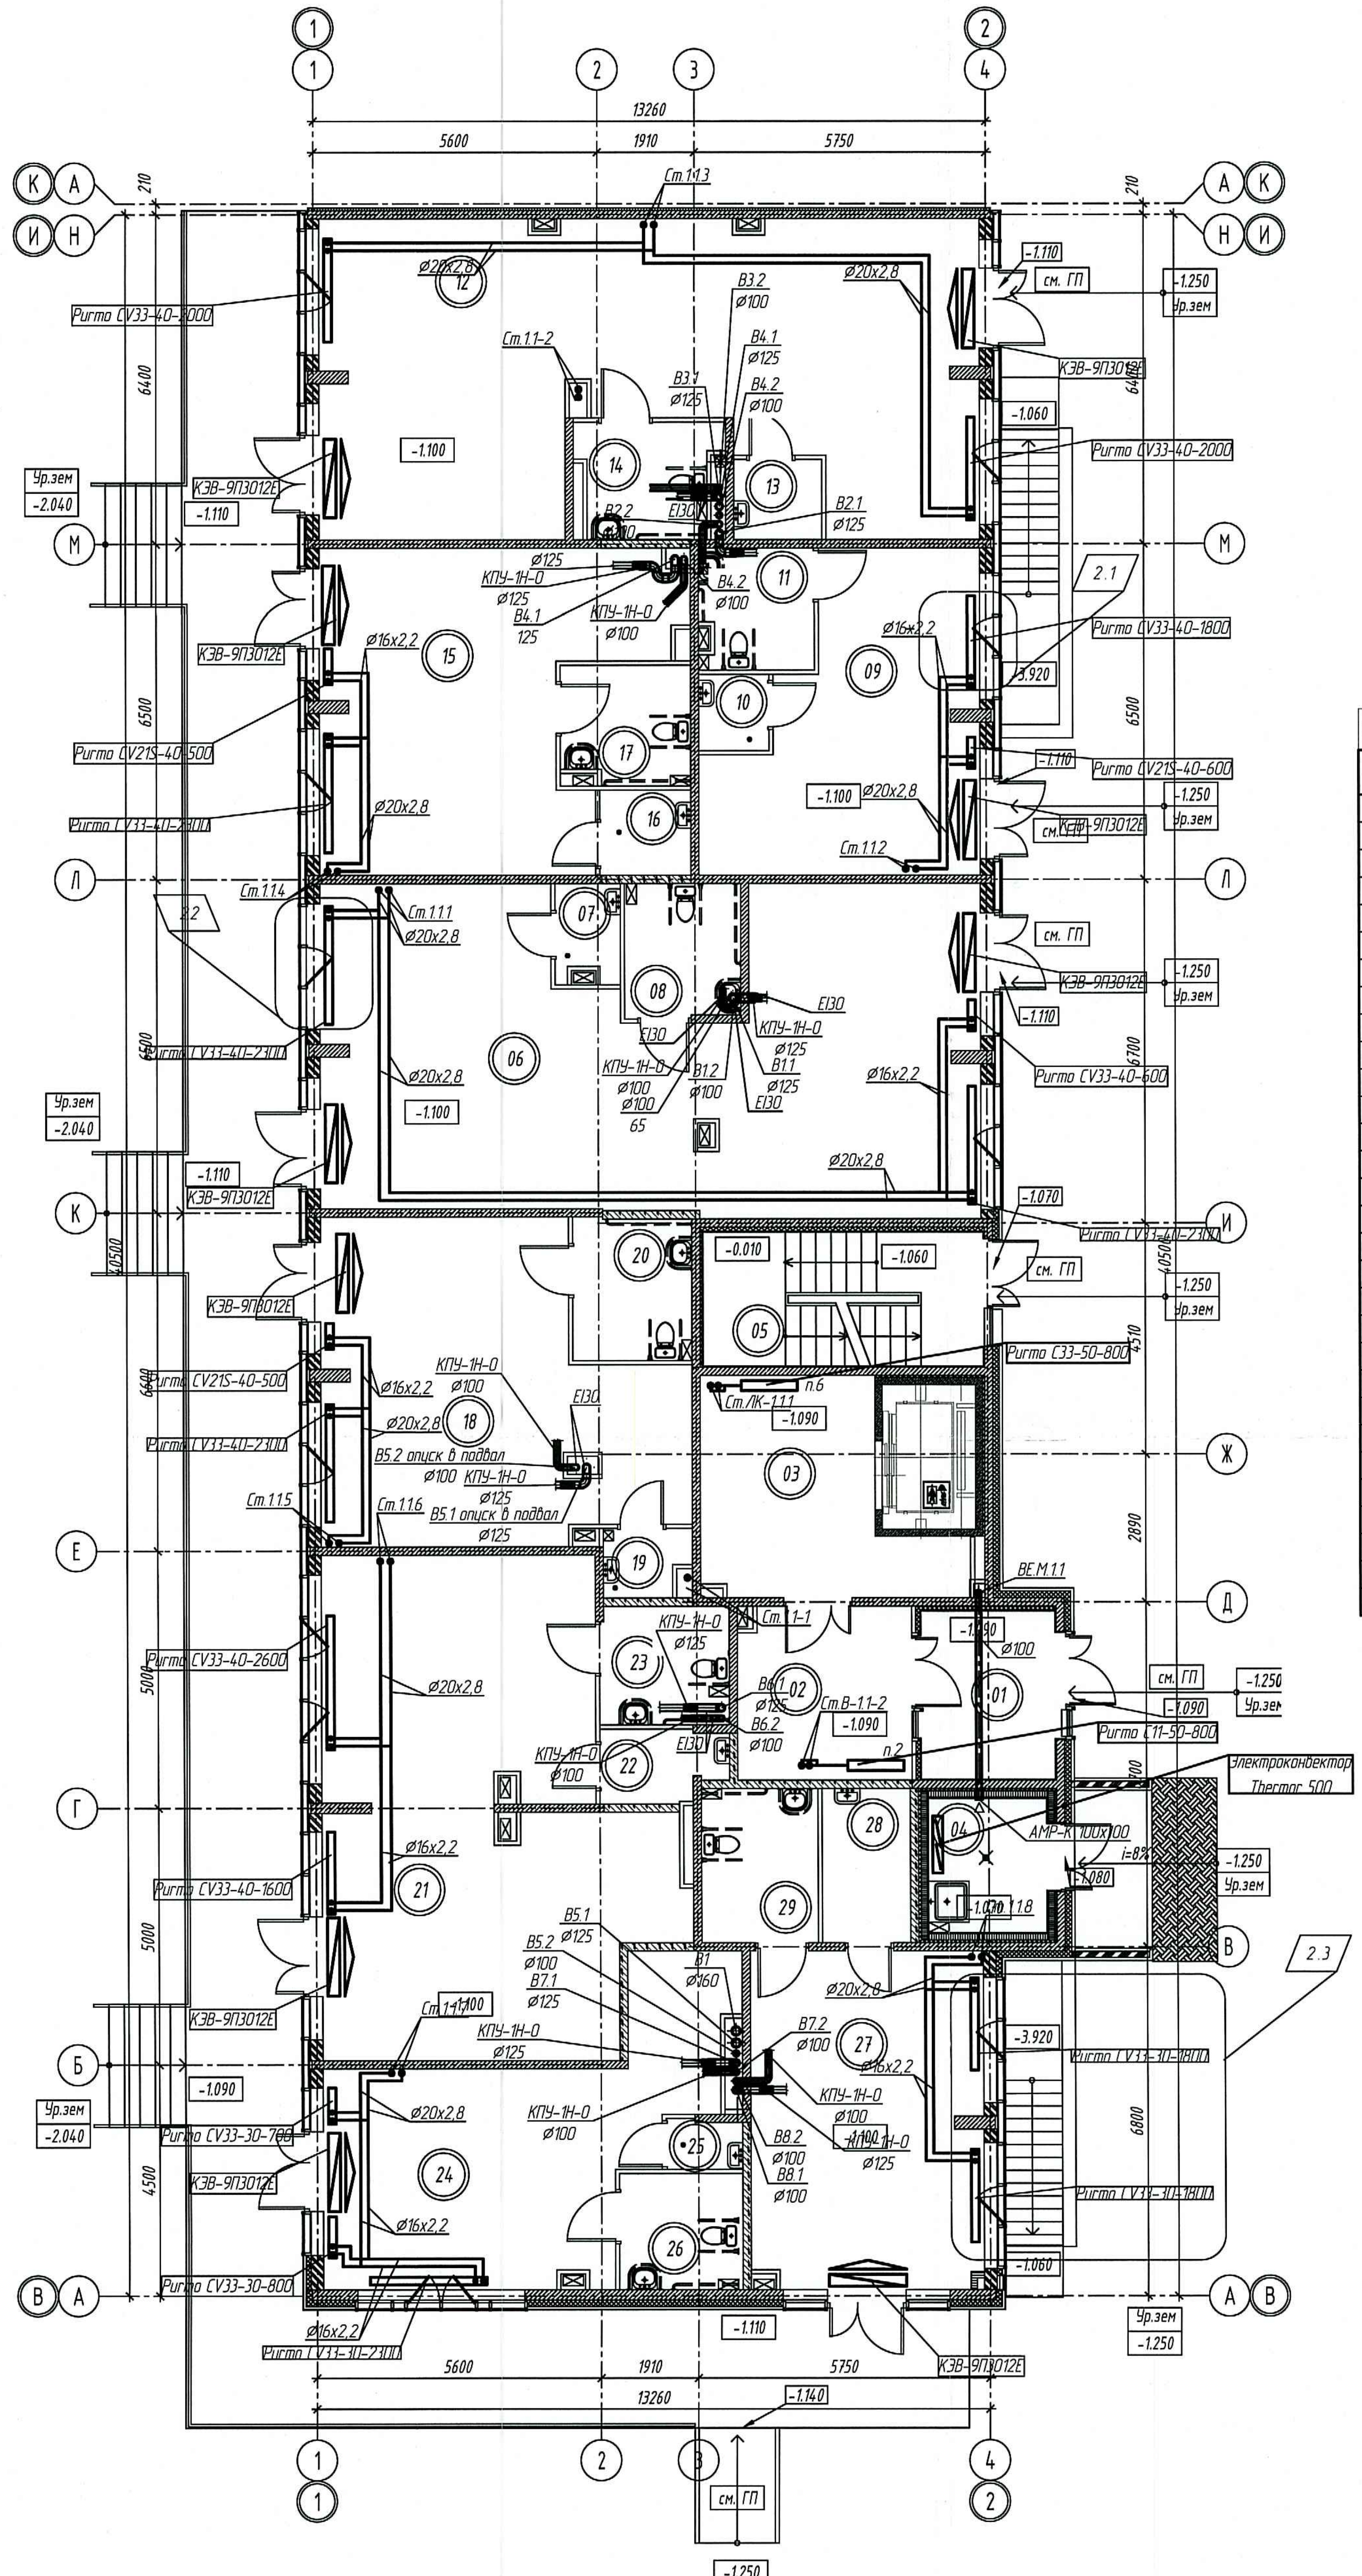


Экспликация помещений			
№	Наименование	Площадь (м²)	Кат. пом.
01	Вестибюль-тамбур	8.31	
02	Вестибюль	11.11	
03	Лифтовой холл	17.49	
04	Мусоросборная камера	7.00	
05	Лестничная клетка	14.43	
06	Офисное помещение №3	73.40	
07	ПУИ	2.19	
08	С/у	5.81	
09	Офисное помещение №2	26.91	
10	ПУИ	1.89	
11	С/у	5.13	
12	Офисное помещение №1	69.26	
13	ПУИ	2.55	
14	С/у	5.67	
15	Офисное помещение №4	35.84	
16	ПУИ	2.66	
17	С/у	5.55	
18	Офисное помещение №5	38.41	
19	ПУИ	1.93	
20	С/у	6.28	
21	Офисное помещение №6	57.09	
22	ПУИ	3.11	
23	С/у	5.76	
24	Офисное помещение №7	32.03	
25	ПУИ	1.28	
26	С/у	5.11	
27	Офисное помещение №8	29.98	
28	ПУИ	4.83	
29	С/у	6.90	
	Итого:	487.91	

ПРОВЕРЕНО
ТЕХНИЧЕСКИЙ ОТДЕЛ
01 ИЮН 2018
сотрудник ТО

ООО «Строительная компания «Каменка»
В производство работ
06 ИЮН 2018
должность подпись

ООО «Строительная Компания «Каменка»

СКК-4/2016-1-ОВ

г. Санкт-Петербург, Комендантский проспект, участок 2, (юго-восточнее пересечения с рекой Каменкой), кадастровый номер земельного участка 78:34:0004281:10613

Изм.	Кол.уч.	Лист	№ док.	Подп.	Дата
2	3	-	2.18		15.05.18
Разраб.		Рожков			12.04.18
Проверил		Сулимов			12.04.18
Н. контр.		Сулимов			12.04.18
ГИП		Кныш			12.04.18

Многоквартирный дом со встроенными помещениями и встроенно-пристроенным подземным гаражом

Стадия	Лист	Листов
Р	14	

Секция 1.1. План первого этажа

ООО "НСК-Проект"

Взам. инв. №
Подп. и дата
Инв. № подл.

Формат А2