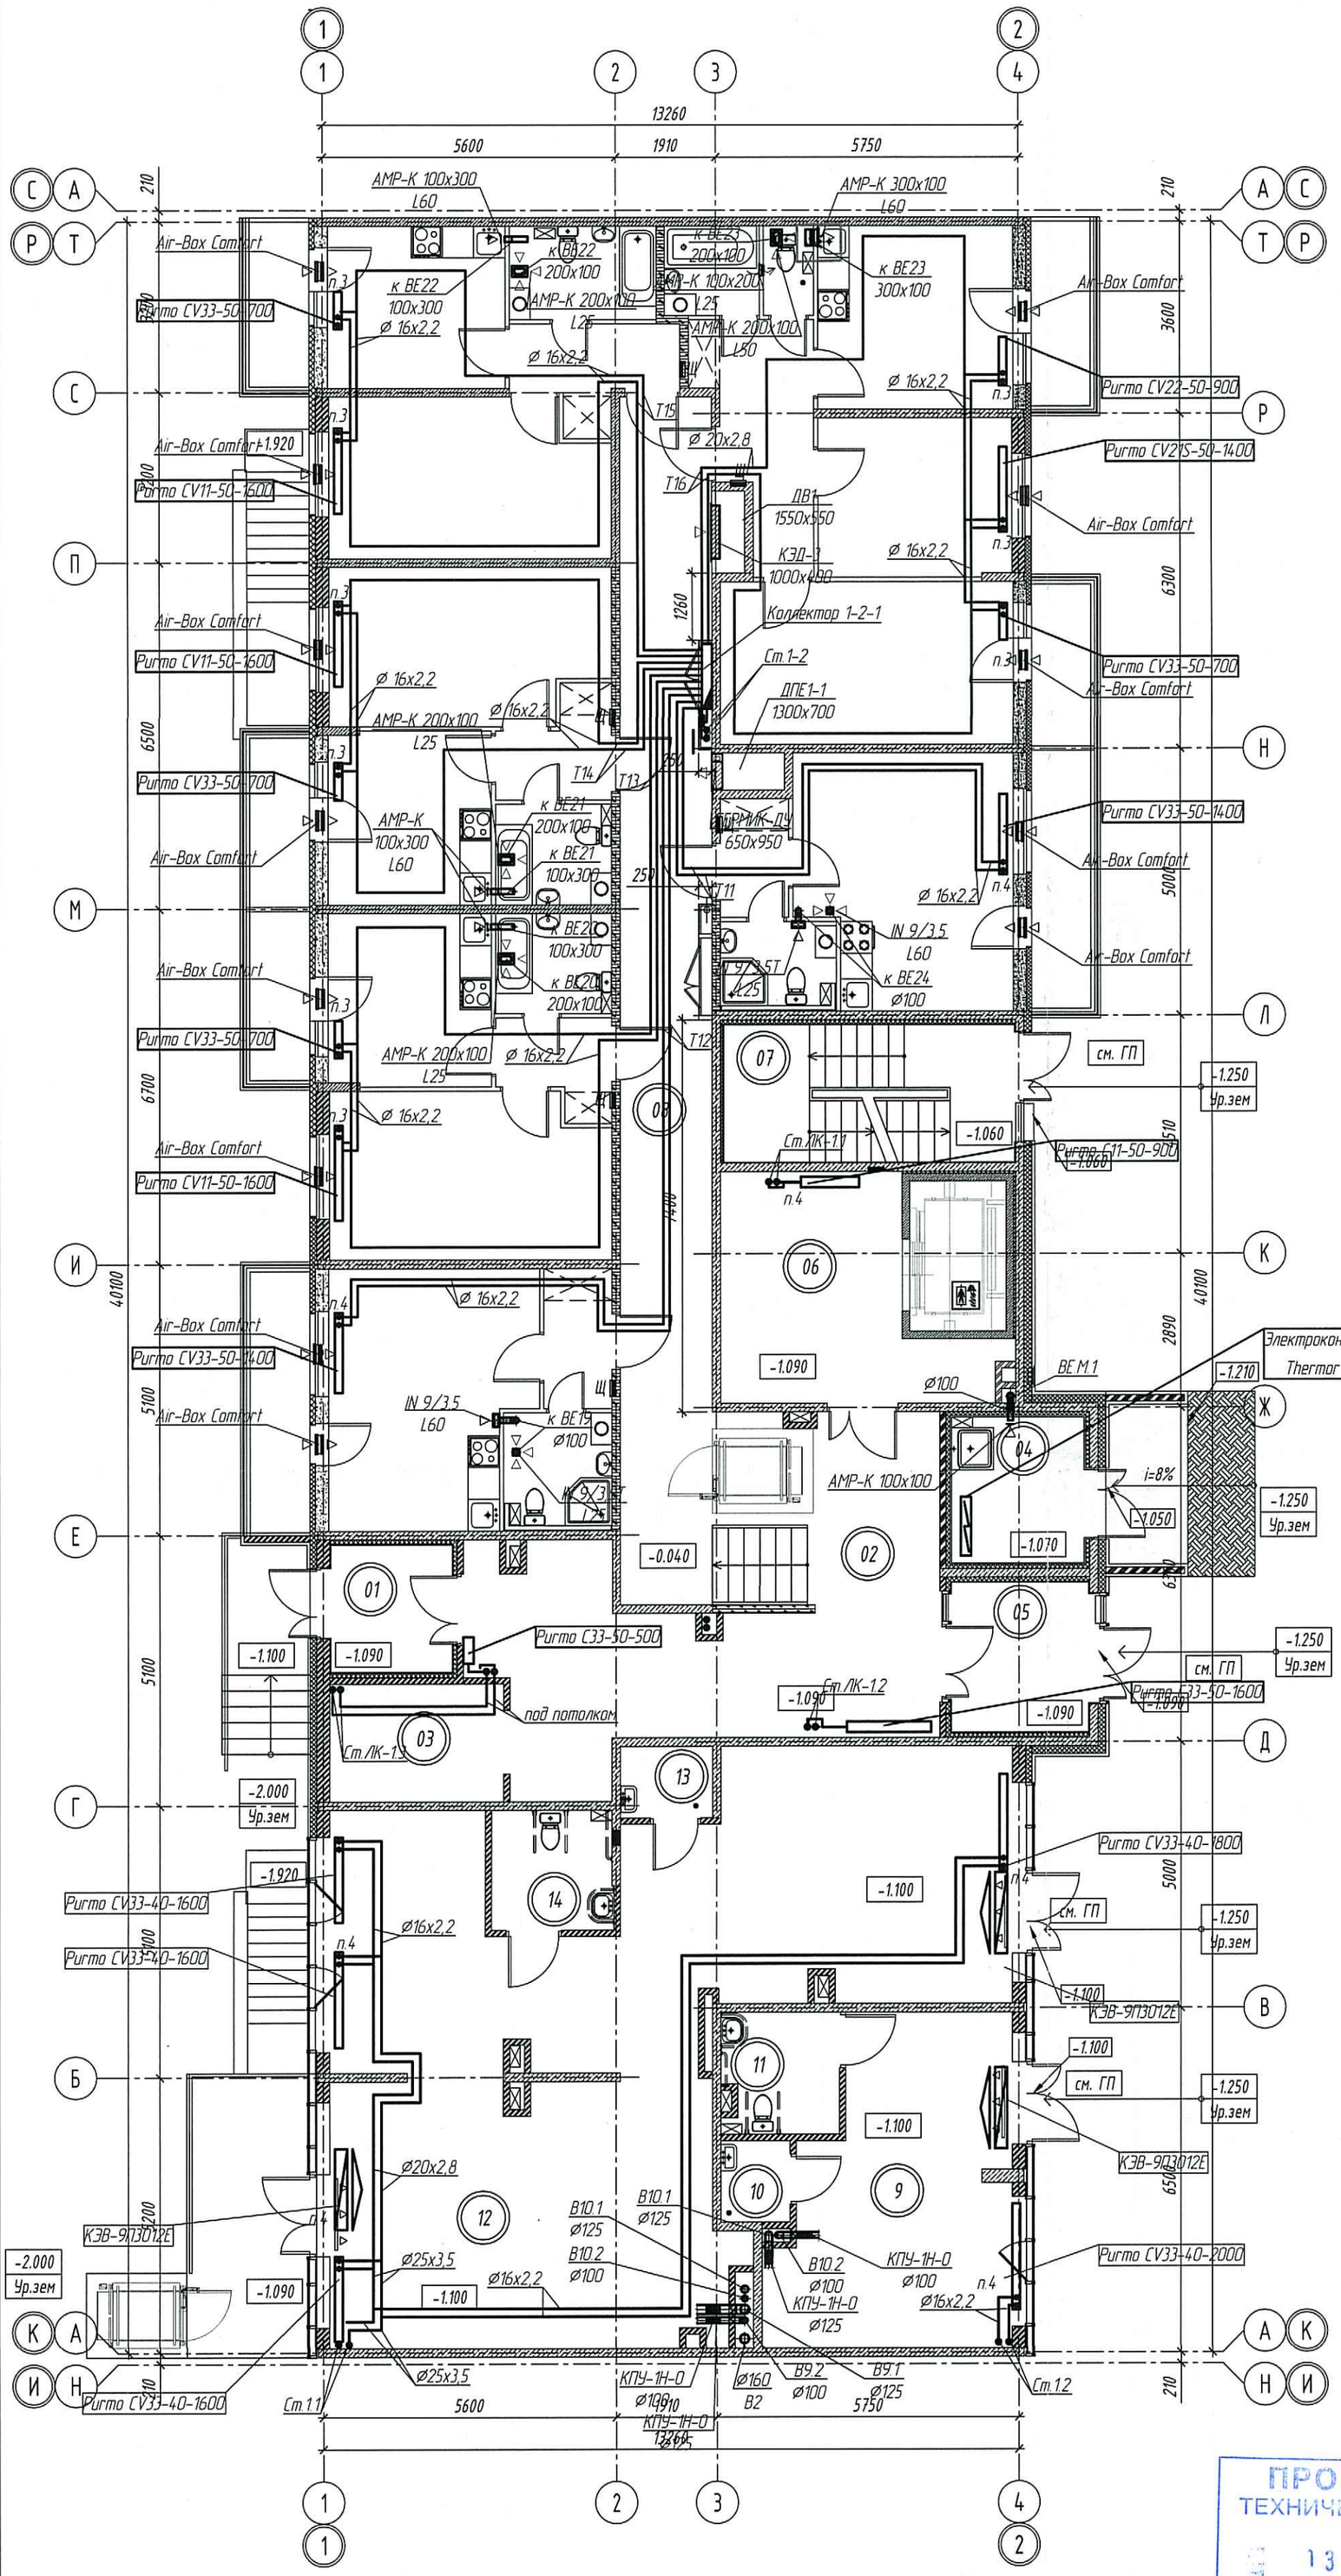


Экспликация помещений

№	Наименование	Площадь (м²)	Кат. пом.
01	Тамбур	5.57	
02	Коридор	42.14	
03	Колясочная	7.39	
04	Мусоросборная камера	6.98	
05	Вестибюль-тамбур	7.47	
06	Лифтовой холл	17.27	
07	Лестничная клетка	14.38	
08	Коридор	39.80	
10	ПУИ	2.02	
11	С/у	4.97	
12	Офисное помещение №2	93.64	
13	ПУИ	2.36	
14	С/у	5.21	
9	Офисное помещение №1	24.93	
	Итого:	274.13	

ПРОВЕРЕНО
ТЕХНИЧЕСКИЙ ОТДЕЛ
13 АПР 2018
сотрудник ТО

ООО «Строительная компания «Каменка»
В производство работ
13 АПР 2018
должность подпись

Взам. инв. №
Подп. и дата
Инв. № подл.

ООО «Строительная Компания «Каменка»

СКК-4/2016-1-ОВ

г. Санкт-Петербург, Комендантский проспект, участок 2, (юго-восточнее пересечения с рекой Каменкой), кадастровый номер земельного участка 78:34:0004281:10613

Изм.	Кол.уч.	Лист	№ док.	Подп.	Дата
Разраб.		Рожков			ЗАПОЛНИТЬ
Проверил		Сулимов			ЗАПОЛНИТЬ
Н. контр.		Сулимов			ЗАПОЛНИТЬ
ГИП		Кныш			ЗАПОЛНИТЬ

Многоквартирный дом со встроенными помещениями и встроенно-пристроенным подземным гаражом

Стадия	Лист	Листов
Р	15	

Секция 1. План первого этажа

ООО "НСК-Проект"

Формат А2