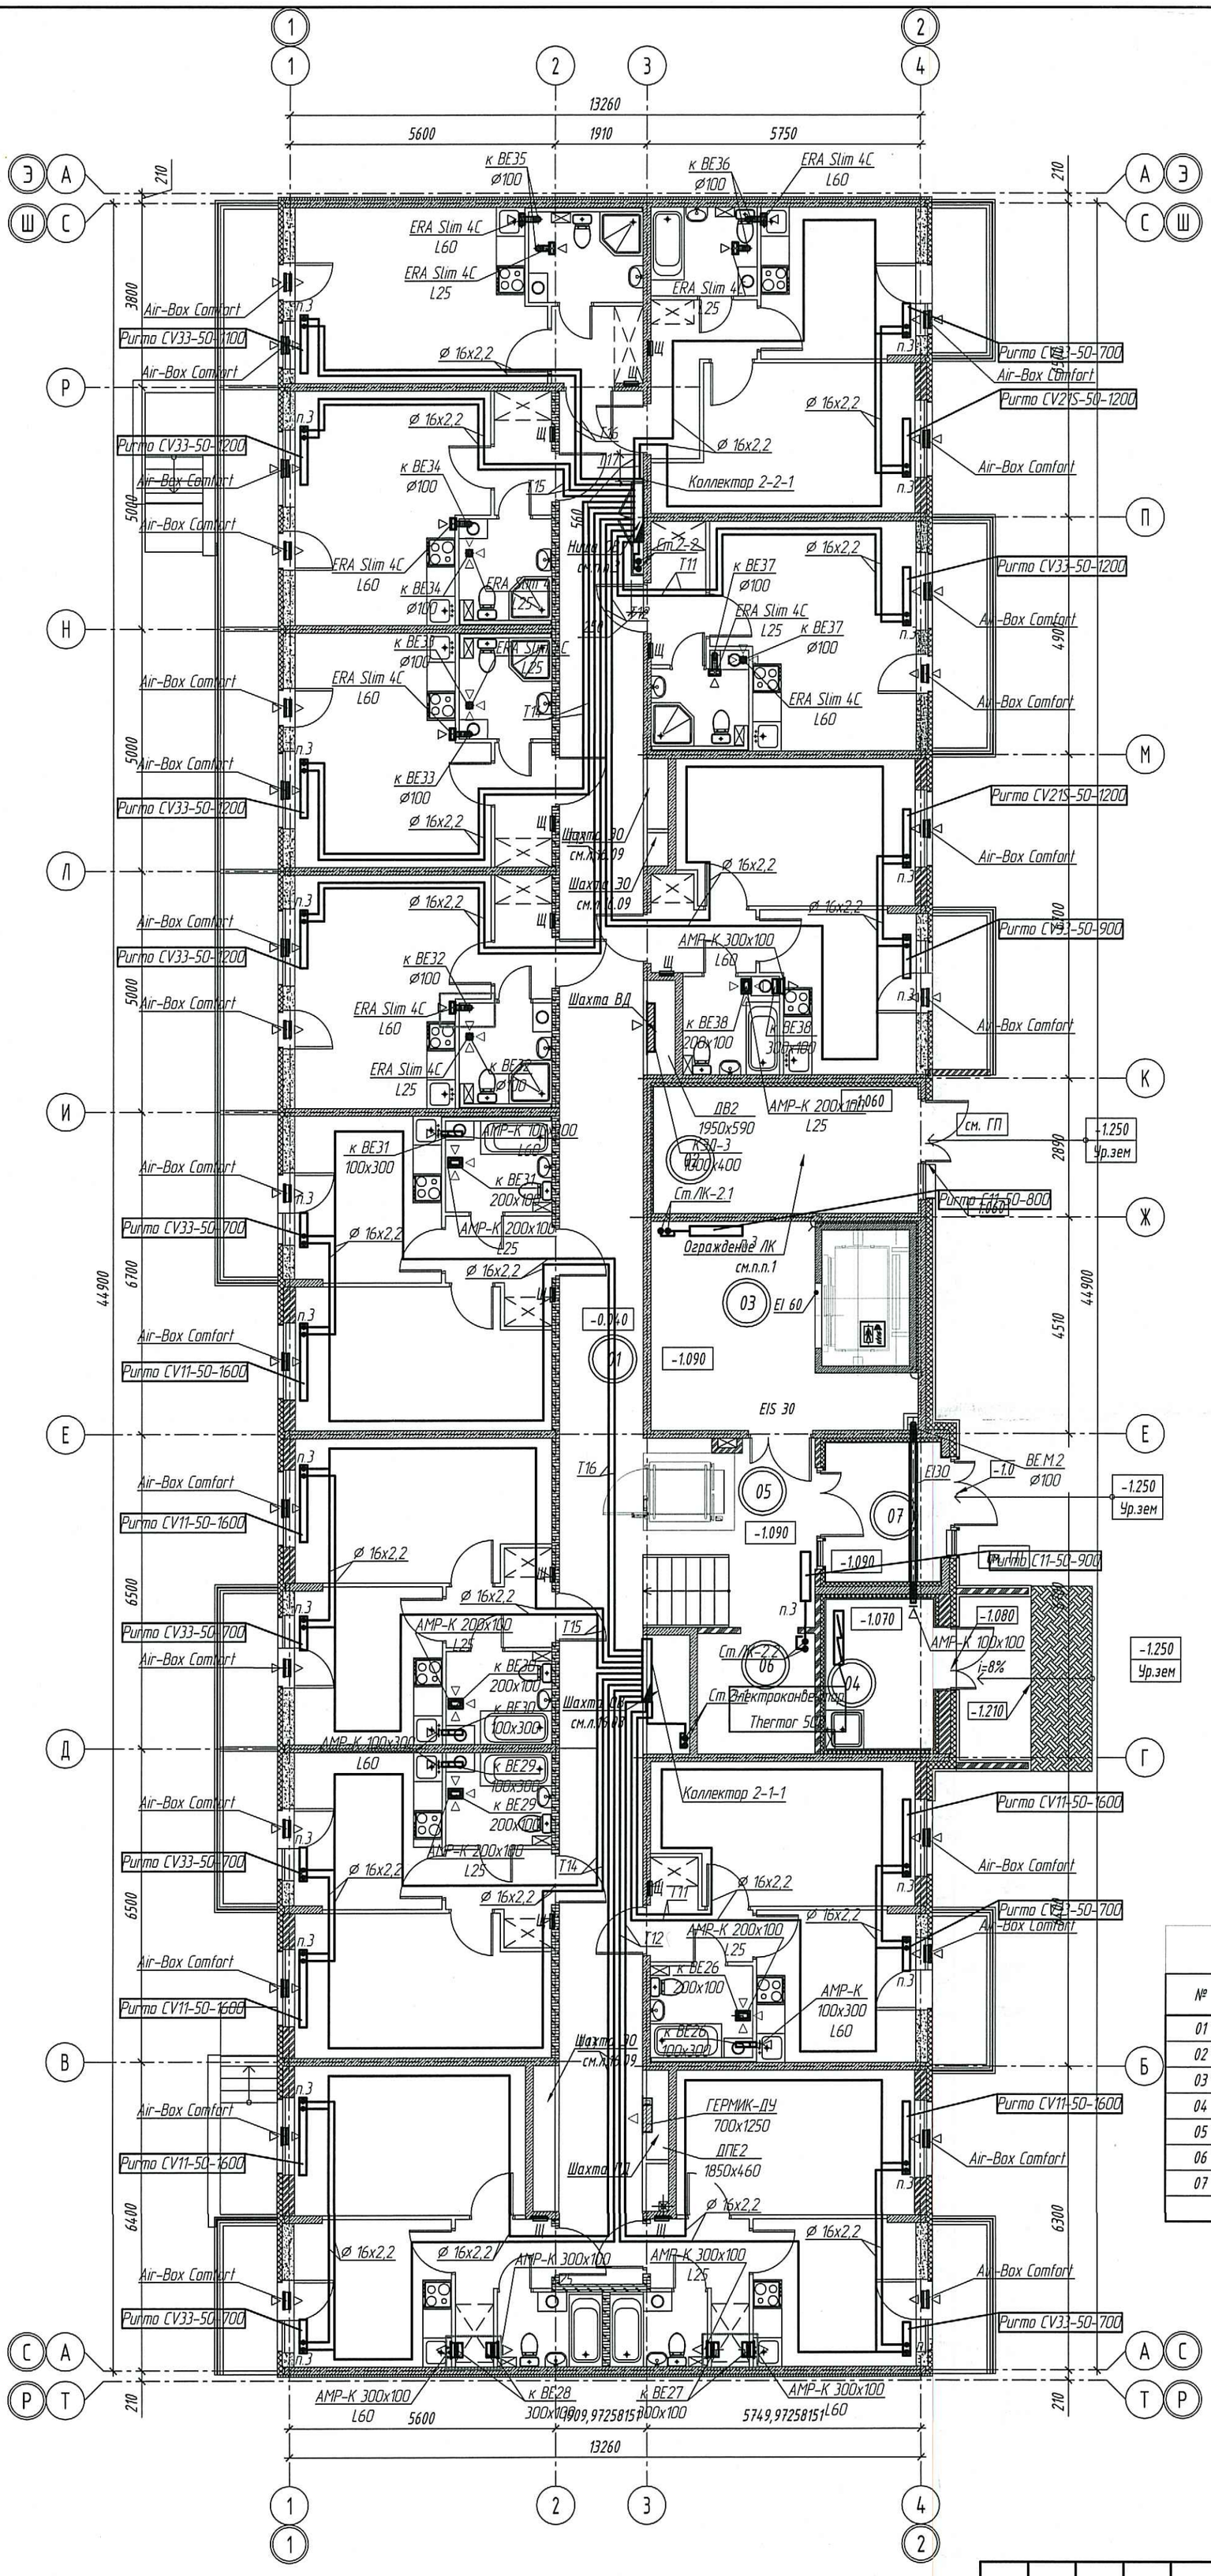


Экспликация помещений

№	Наименование	Площадь (м²)	Кат. пом.
01	Коридор	68.65	
02	Лестничная клетка	14.68	
03	Лифтовой холл	17.60	
04	Мусоросборная камера	7.01	
05	Коридор	13.32	
06	Колясочная	6.18	
07	Тамбур	6.97	
	Итого:	134.41	

ПРОВЕРЕНО
ТЕХНИЧЕСКИЙ ОТДЕЛ
13 АПР 2018
сотрудник ТО

ООО «Строительная компания «Каменка»
В производство работ
13 АПР 2018
должность подпись

Взам. инв. №
Подп. и дата
Инв. № подл.

Изм.	Кол.уч.	Лист	№ док.	Подп.	Дата
Разраб.		Рожков			Заполнить
Проверил		Сулимов			Заполнить
Н. контр.		Сулимов			Заполнить
ГИП		Кныш			Заполнить

ООО «Строительная Компания «Каменка»

СКК-4/2016-1-ОВ

г. Санкт-Петербург, Комендантский проспект, участок 2, (юго-восточнее пересечения с рекой Каменкой), кадастровый номер земельного участка 78:34:0004281:10613

Многоквартирный дом со встроенными помещениями и встроенно-пристроенным подземным гаражом

Стадия	Лист	Листов
Р	16	

Секция 2. План первого этажа

ООО "НСК-Проект"

Формат А2