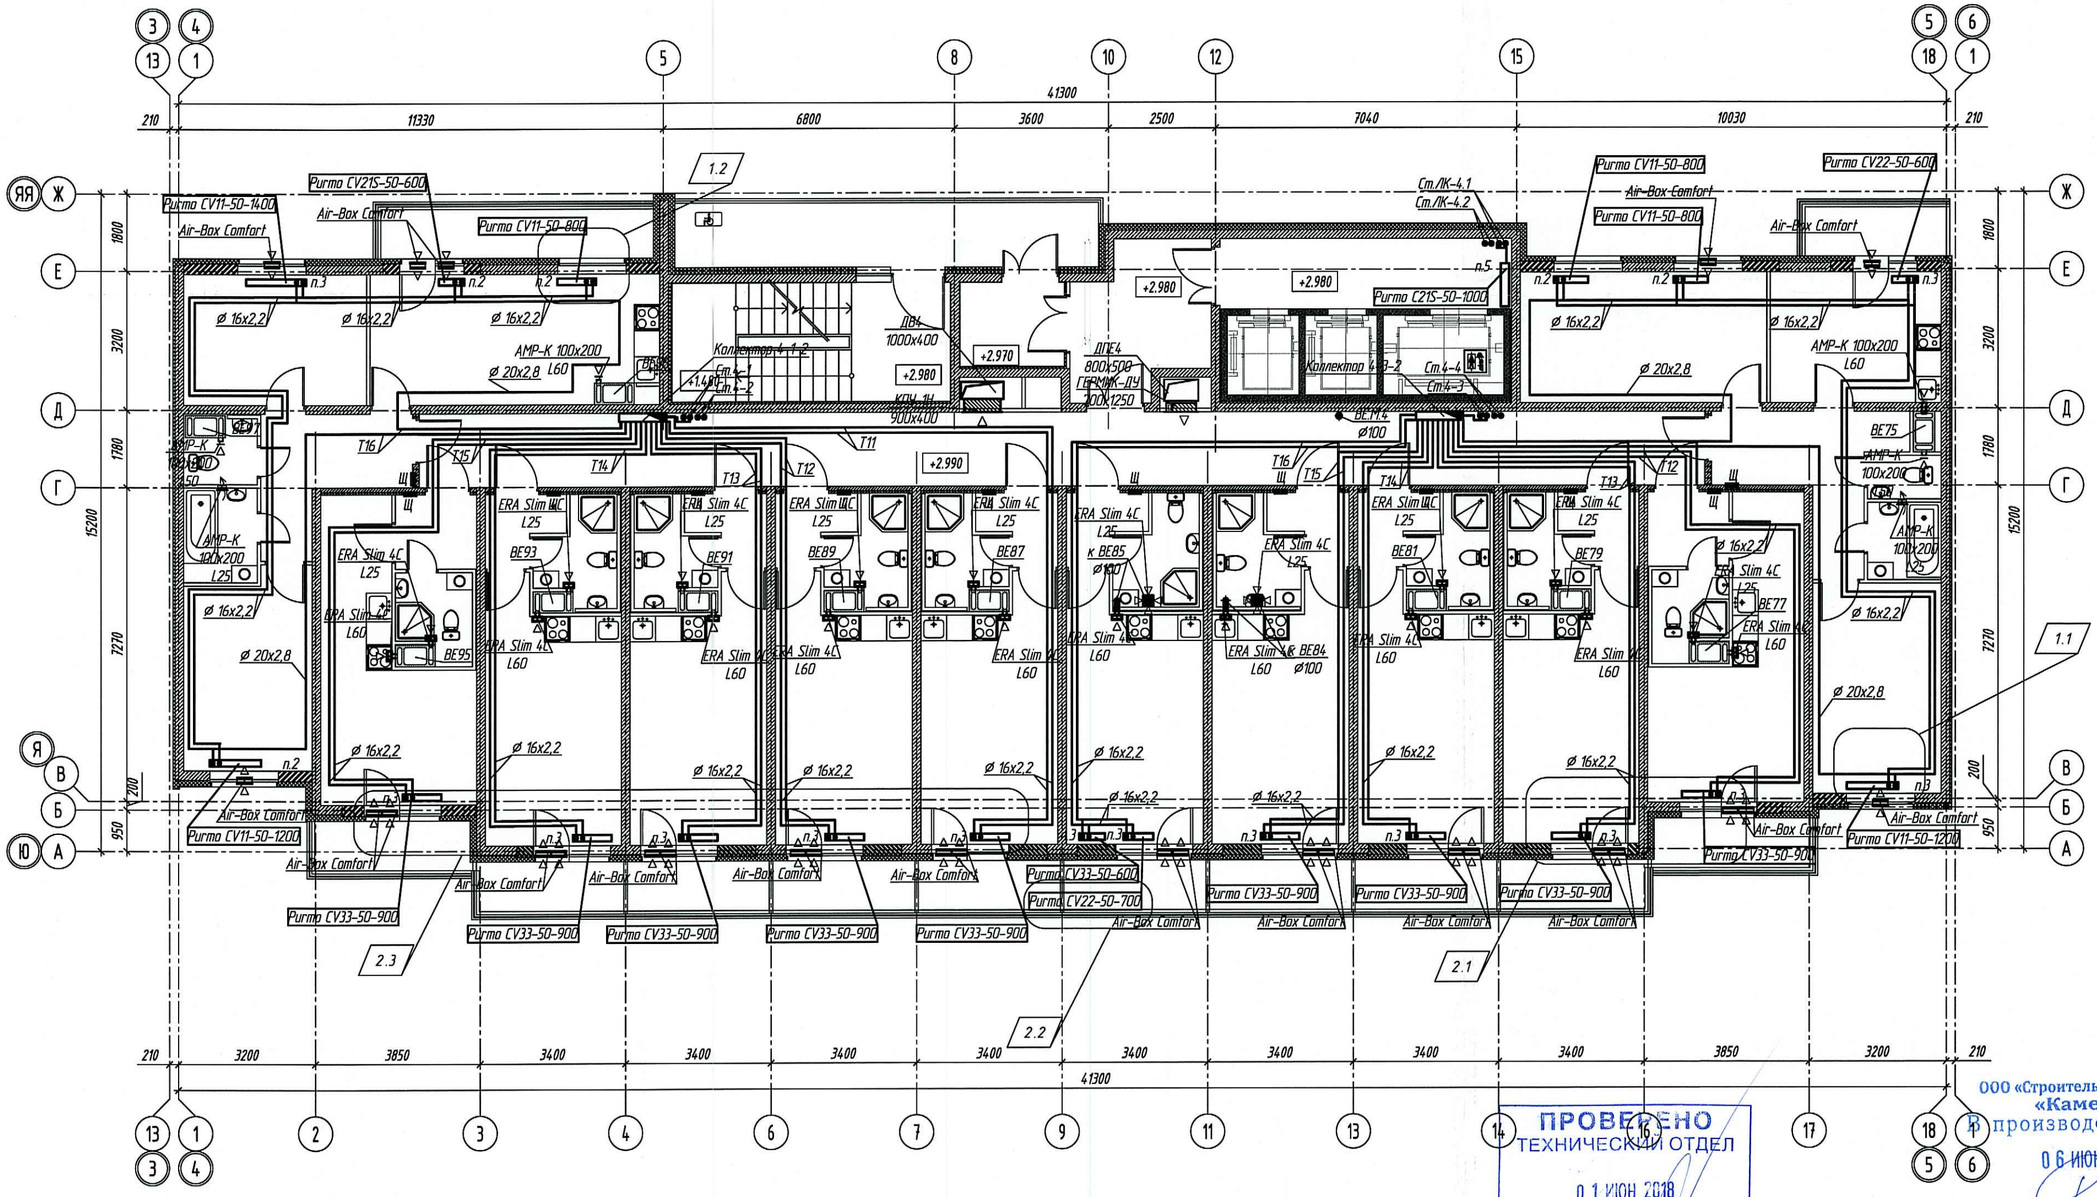


ООО «Строительная компания «Каменка»
В производство работ
06 ИЮН 2018
должность подпись

ПРОВЕРЕНО
ТЕХНИЧЕСКИЙ ОТДЕЛ
01 ИЮН 2018
сотрудник ТО

Изм.	Кол.уч.	Лист	№ док.	Подп.	Дата
2	3	–	2.18		15.05.18
1	2	–	1.18		03.05.18
Разраб.		Рожков			12.04.18
Проверил		Сулимов			12.04.18
Н. контр.		Сулимов			12.04.18
ГИП		Кныш			12.04.18

ООО «Строительная Компания «Каменка»

СКК-4/2016-1-ОВ

г. Санкт-Петербург, Комендантский проспект, участок 2, (юго-восточнее пересечения с рекой Каменкой), кадастровый номер земельного участка 78:34:0004281:10613

Многоквартирный дом со встроенными помещениями и встроенно-пристроенным подземным гаражом

Стадия	Лист	Листов
Р	30	

Секция 4. План второго этажа

ООО "НСК-Проект"

Формат А2

Взам. инв. №

Подп. и дата

Инв. № подл.