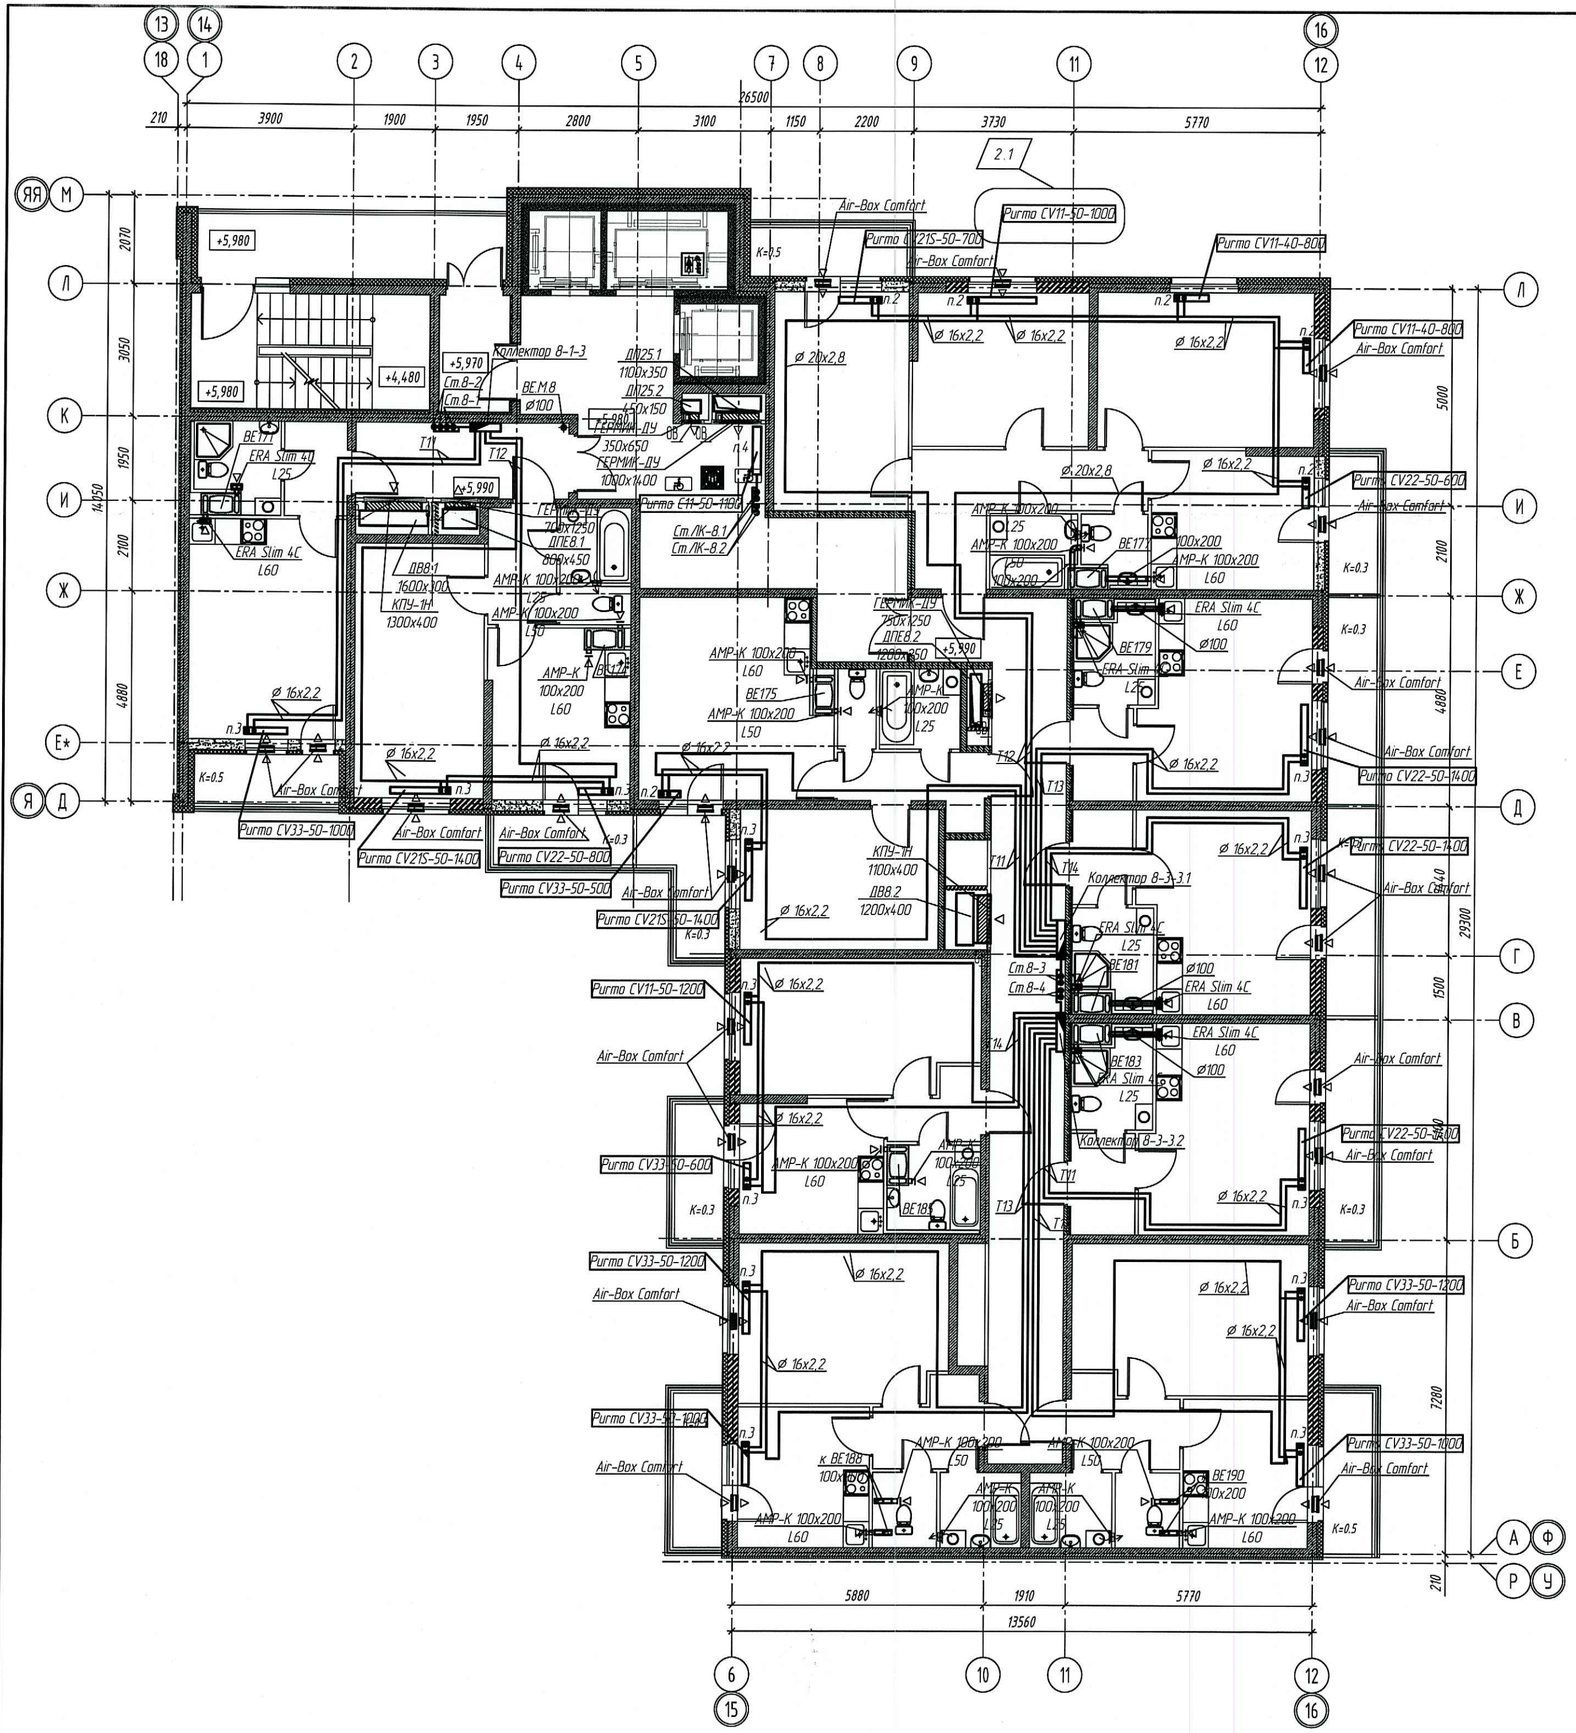


ПРОВЕРЕНО
ТЕХНИЧЕСКИЙ ОТДЕЛ
01 ИЮН 2018
сотрудник ТО

ООО «Строительная компания «Каменка»
В производство работ
08 ИЮН 2018
должность подпись

2	1	–	2.18			15.05.18
Изм.	Кол.уч.	Лист	№ док.	Подп.		Дата
Разраб.		Рожков				12.04.18
Проверил		Сулимов				12.04.18
Н. контр.		Сулимов				12.04.18
ГИП		Кныш				12.04.18

ООО «Строительная Компания «Каменка»

СКК-4/2016-1-ОВ

г. Санкт-Петербург, Комендантский проспект, участок 2, (юго-восточнее пересечения с рекой Каменкой), кадастровый номер земельного участка 78:34:0004281:1063

Многоквартирный дом со встроенными помещениями и встроенно-пристроенным подземным гаражом

Стадия	Лист	Листов
Р	46	

Секция 8. План третьего этажа

ООО "НСК-Проект"

Взам. инв. №
Подп. и дата
Инв. № подл.

Формат А2