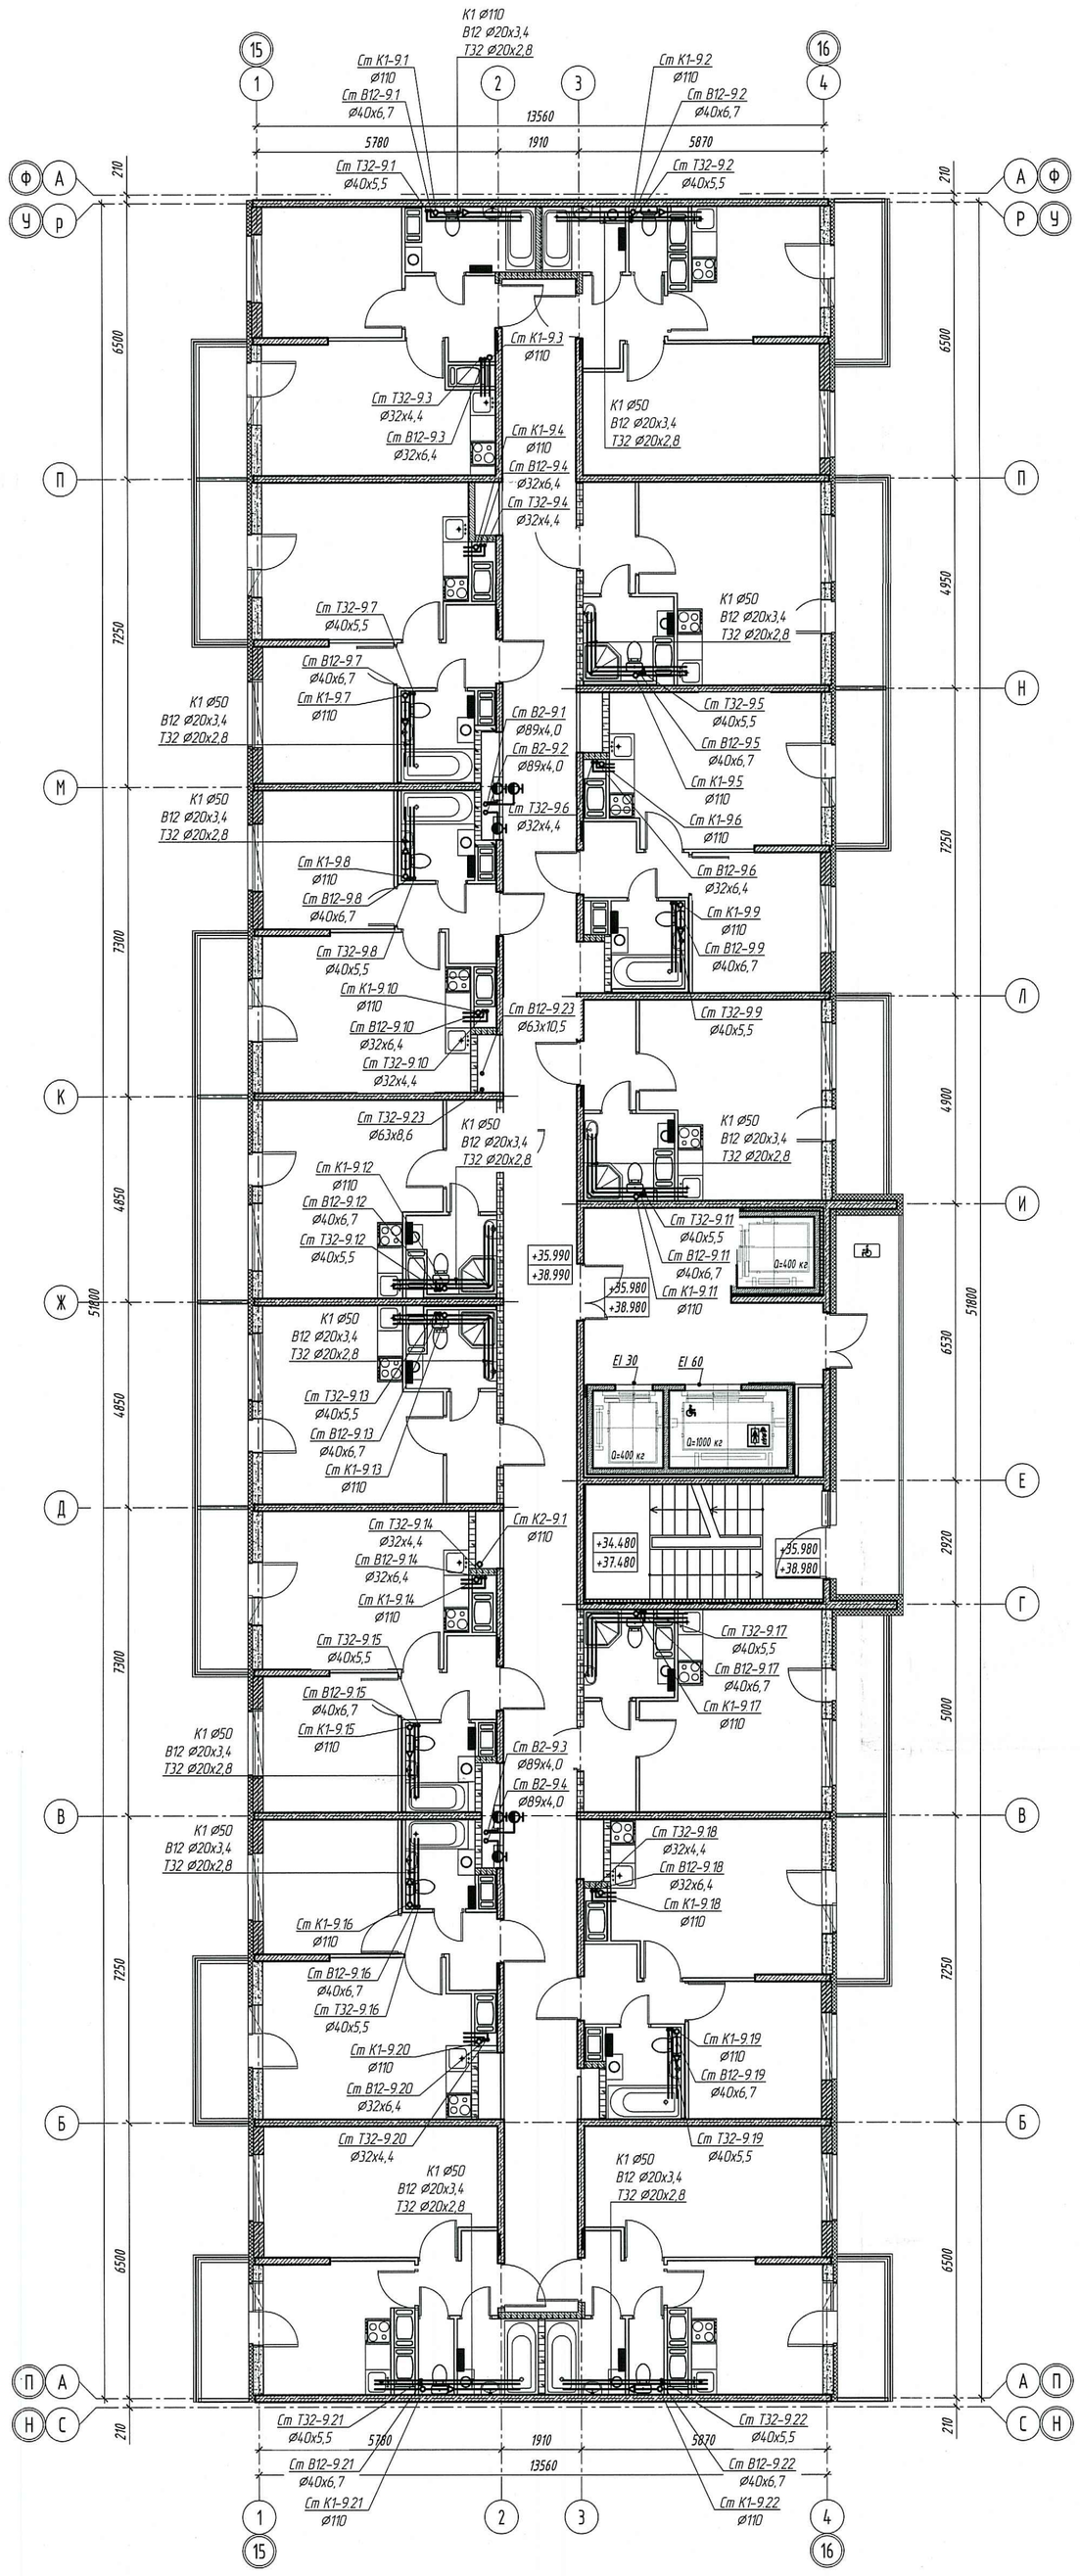


ПРОВЕРЕНО ГИП
13 АПР 2018

ООО «Строительная компания «Каменка»
В производство работ
13 АПР 2018
должность подпись

ООО «Строительная Компания «Каменка»

						СКК-4/2016-1-ВК		
						г. Санкт-Петербург, Комендантский проспект, участок 2, (юго-восточнее пересечения с рекой Каменкой), кадастровый номер земельного участка 78:34:0004281:10613		
Изм.	Кол.уч.	Лист	№ док.	Подп.	Дата	Многоквартирный дом со встроенными помещениями и встроенно-пристроенным подземным гаражом	Стадия	Лист	Листов
Разраб.		Хромова			23.03.18		Р	58	
Проверил		Сулимов			23.03.18				
Н. контр.		Сулимов			23.03.18	Секция 9. План 14. этажа	ООО "НСК-Проект"		
ГИП		Кныш			23.03.18				

Взам. инв. №
Подп. и дата
Инв. № подл.

Фпптптп А1