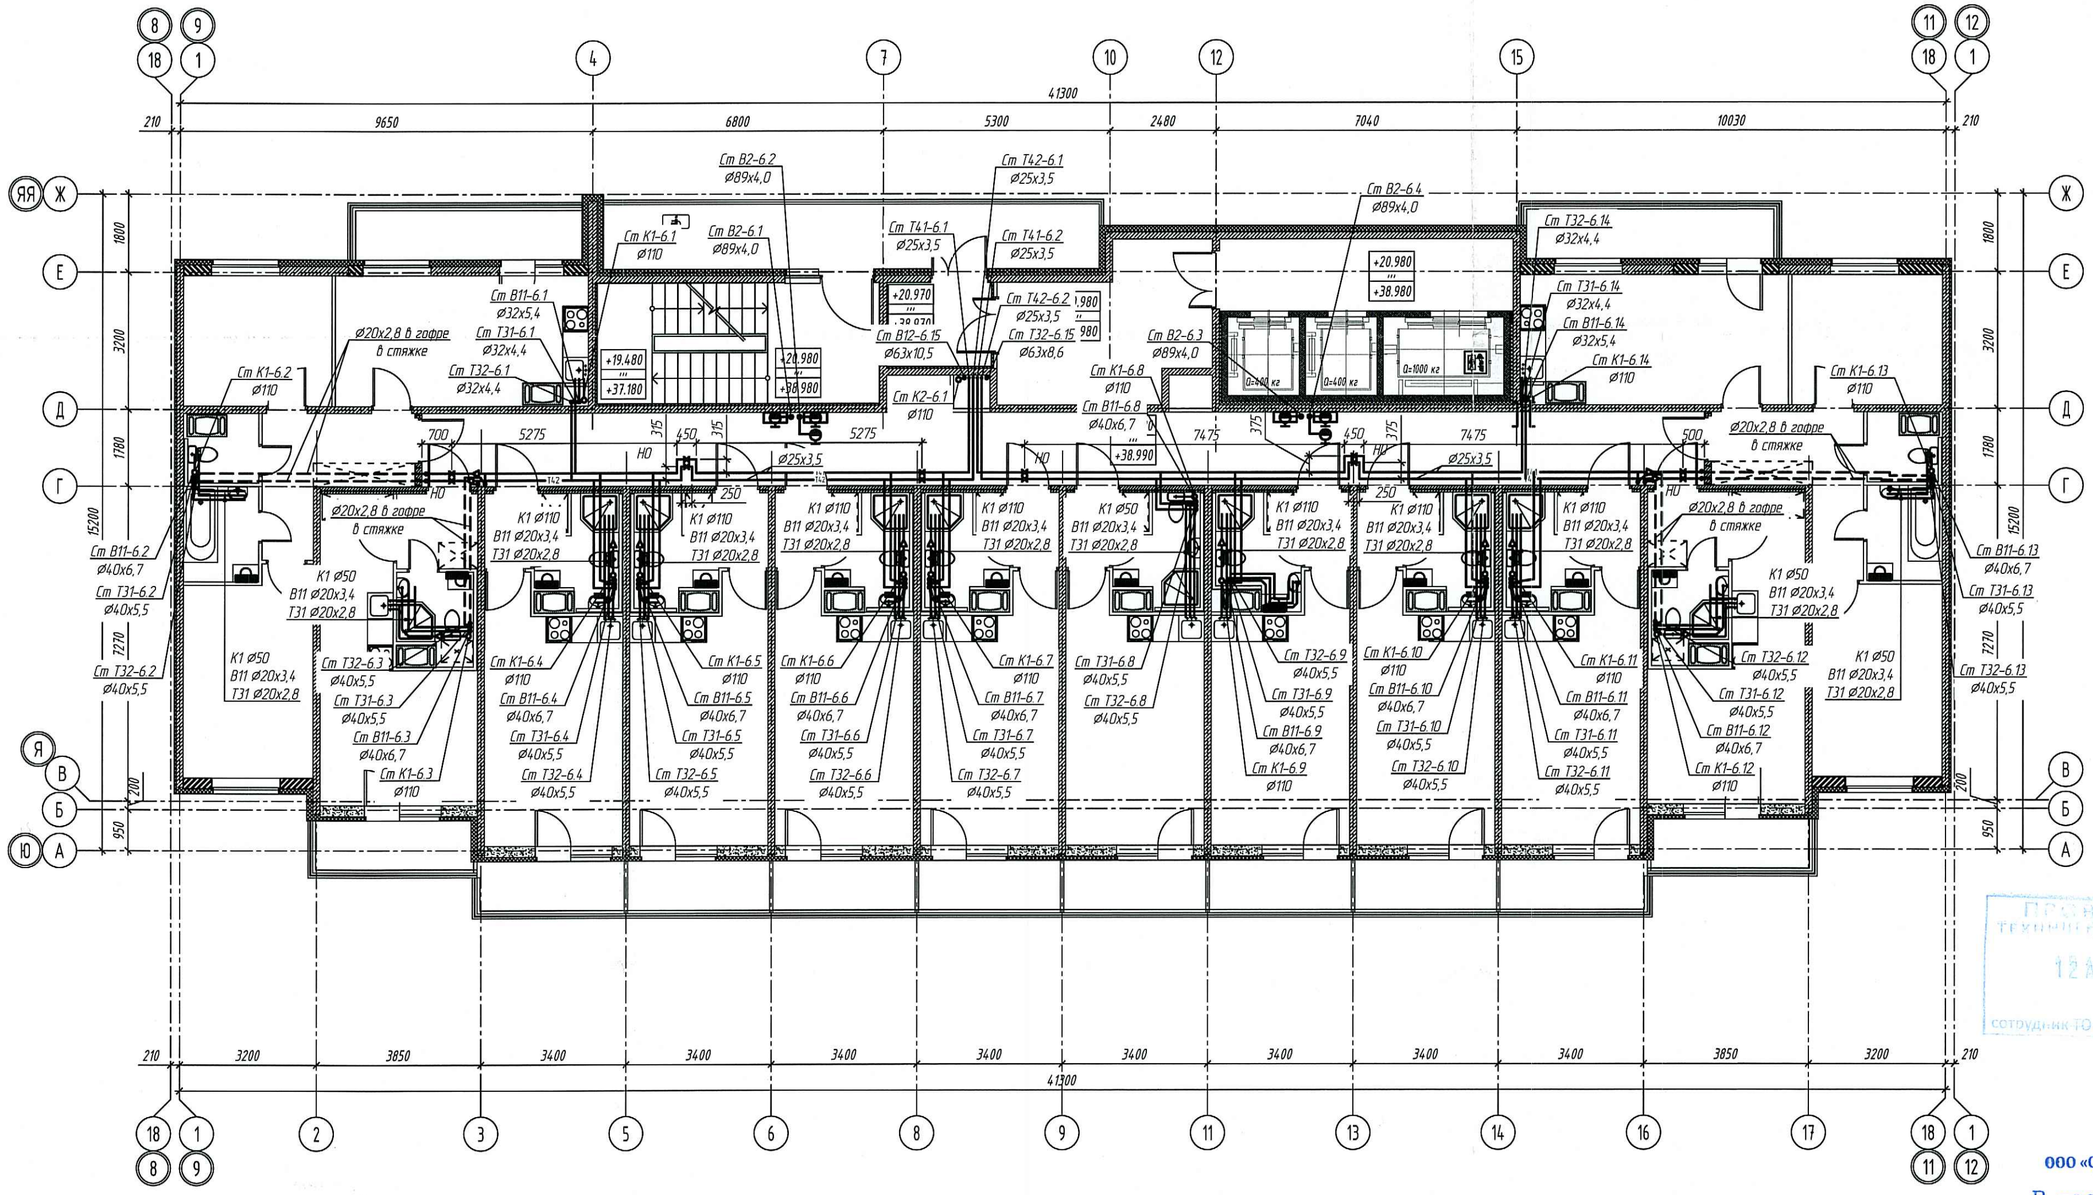


ПРОВЕРЕНО
ТЕХНИЧЕСКИЙ ОТДЕЛ
12 АПР 2018
СОТРУДНИК ТО

ООО «Строительная компания «Каменка»
В производство работ
13 АПР 2018
ДОЛЖНОСТЬ ПОДПИСЬ

Взам. инв. №
Подп. и дата
Инв. № подл.

1	–	Зам.	1.18		06.04.18	
Изм.	Кол.уч.	Лист	№ док.	Подп.	Дата	
Разраб.		Хромова			23.03.18	
Проверил		Сулимов			23.03.18	
Н. контр.		Сулимов			23.03.18	
ГИП		Юныш			23.03.18	

ООО «Строительная Компания «Каменка»

СКК-4/2016-1-ВК

г. Санкт-Петербург, Комендантский проспект, участок 2, (юго-восточнее пересечения с рекой Каменкой), кадастровый номер земельного участка 78:34:0004281:10613

Многоквартирный дом со встроенными помещениями и встроенно-пристроенным подземным гаражом

Стадия	Лист	Листов
Р	48	

Секция 6. План 13 этажа

ООО "НСК-Проект"

Формат А2